
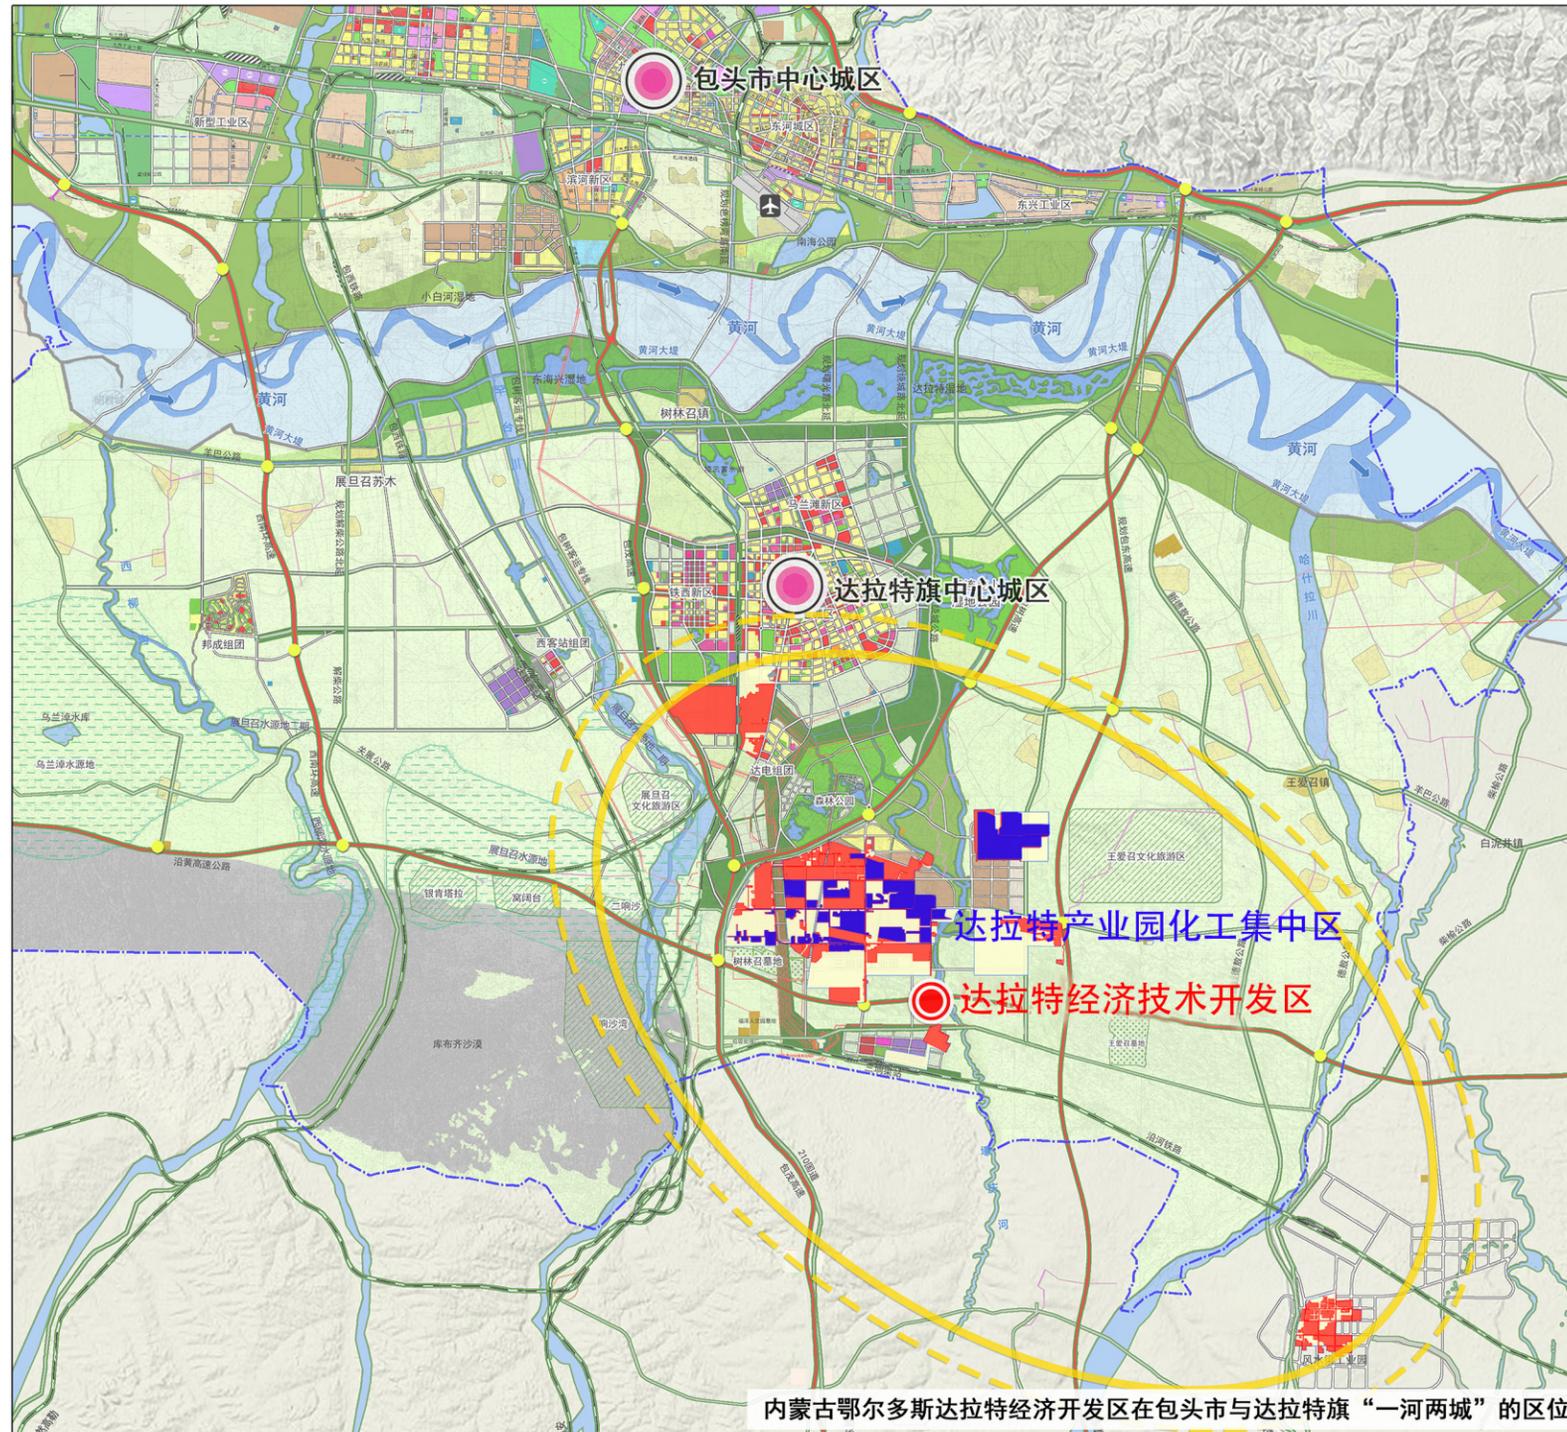


内蒙古鄂尔多斯达拉特经济开发区达拉特产业园化工集中区总体规划（2023-2035年）

Master Plan of Dalat Industrial Park, Dalat Economic Development Zone, Inner Mongolia (2023-2035)

区位分析图

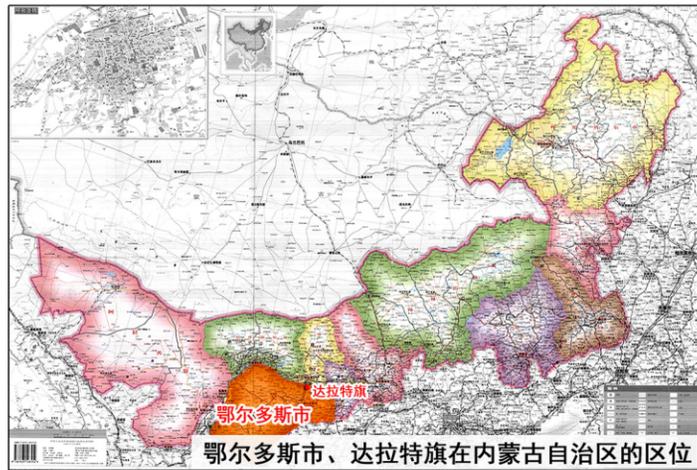

图例

- 开发区
- 园区

MASTER PLAN OF CHEMICAL PARK

大连理工大学
土木建筑设计研究院有限公司

Design Institute of Civil Engineering & Architecture
Of Dalian University of Technology Co., Ltd





地址：中国大连甘井子区凌工路2号
ADD. No.2 LingGong Road
GanJingzi District Dalian.China

城乡规划 甲 自资规甲字 21210212 电话 (TEL) : 0411-84708830
岩土 甲 060022-kj 传真 (FAX) : 0411-84708899
市政(排水) 乙 A221006461 邮编 (P C) : 116023
建筑、水运、市政(道路桥梁隧道) 甲A121006464

内蒙古鄂尔多斯达拉特经济开发区达拉特产业园化工集中区总体规划（2023-2035年）

Master Plan of Dalat Industrial Park, Dalat Economic Development Zone, Inner Mongolia (2023-2035)

四至范围图

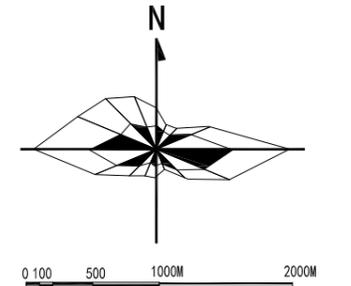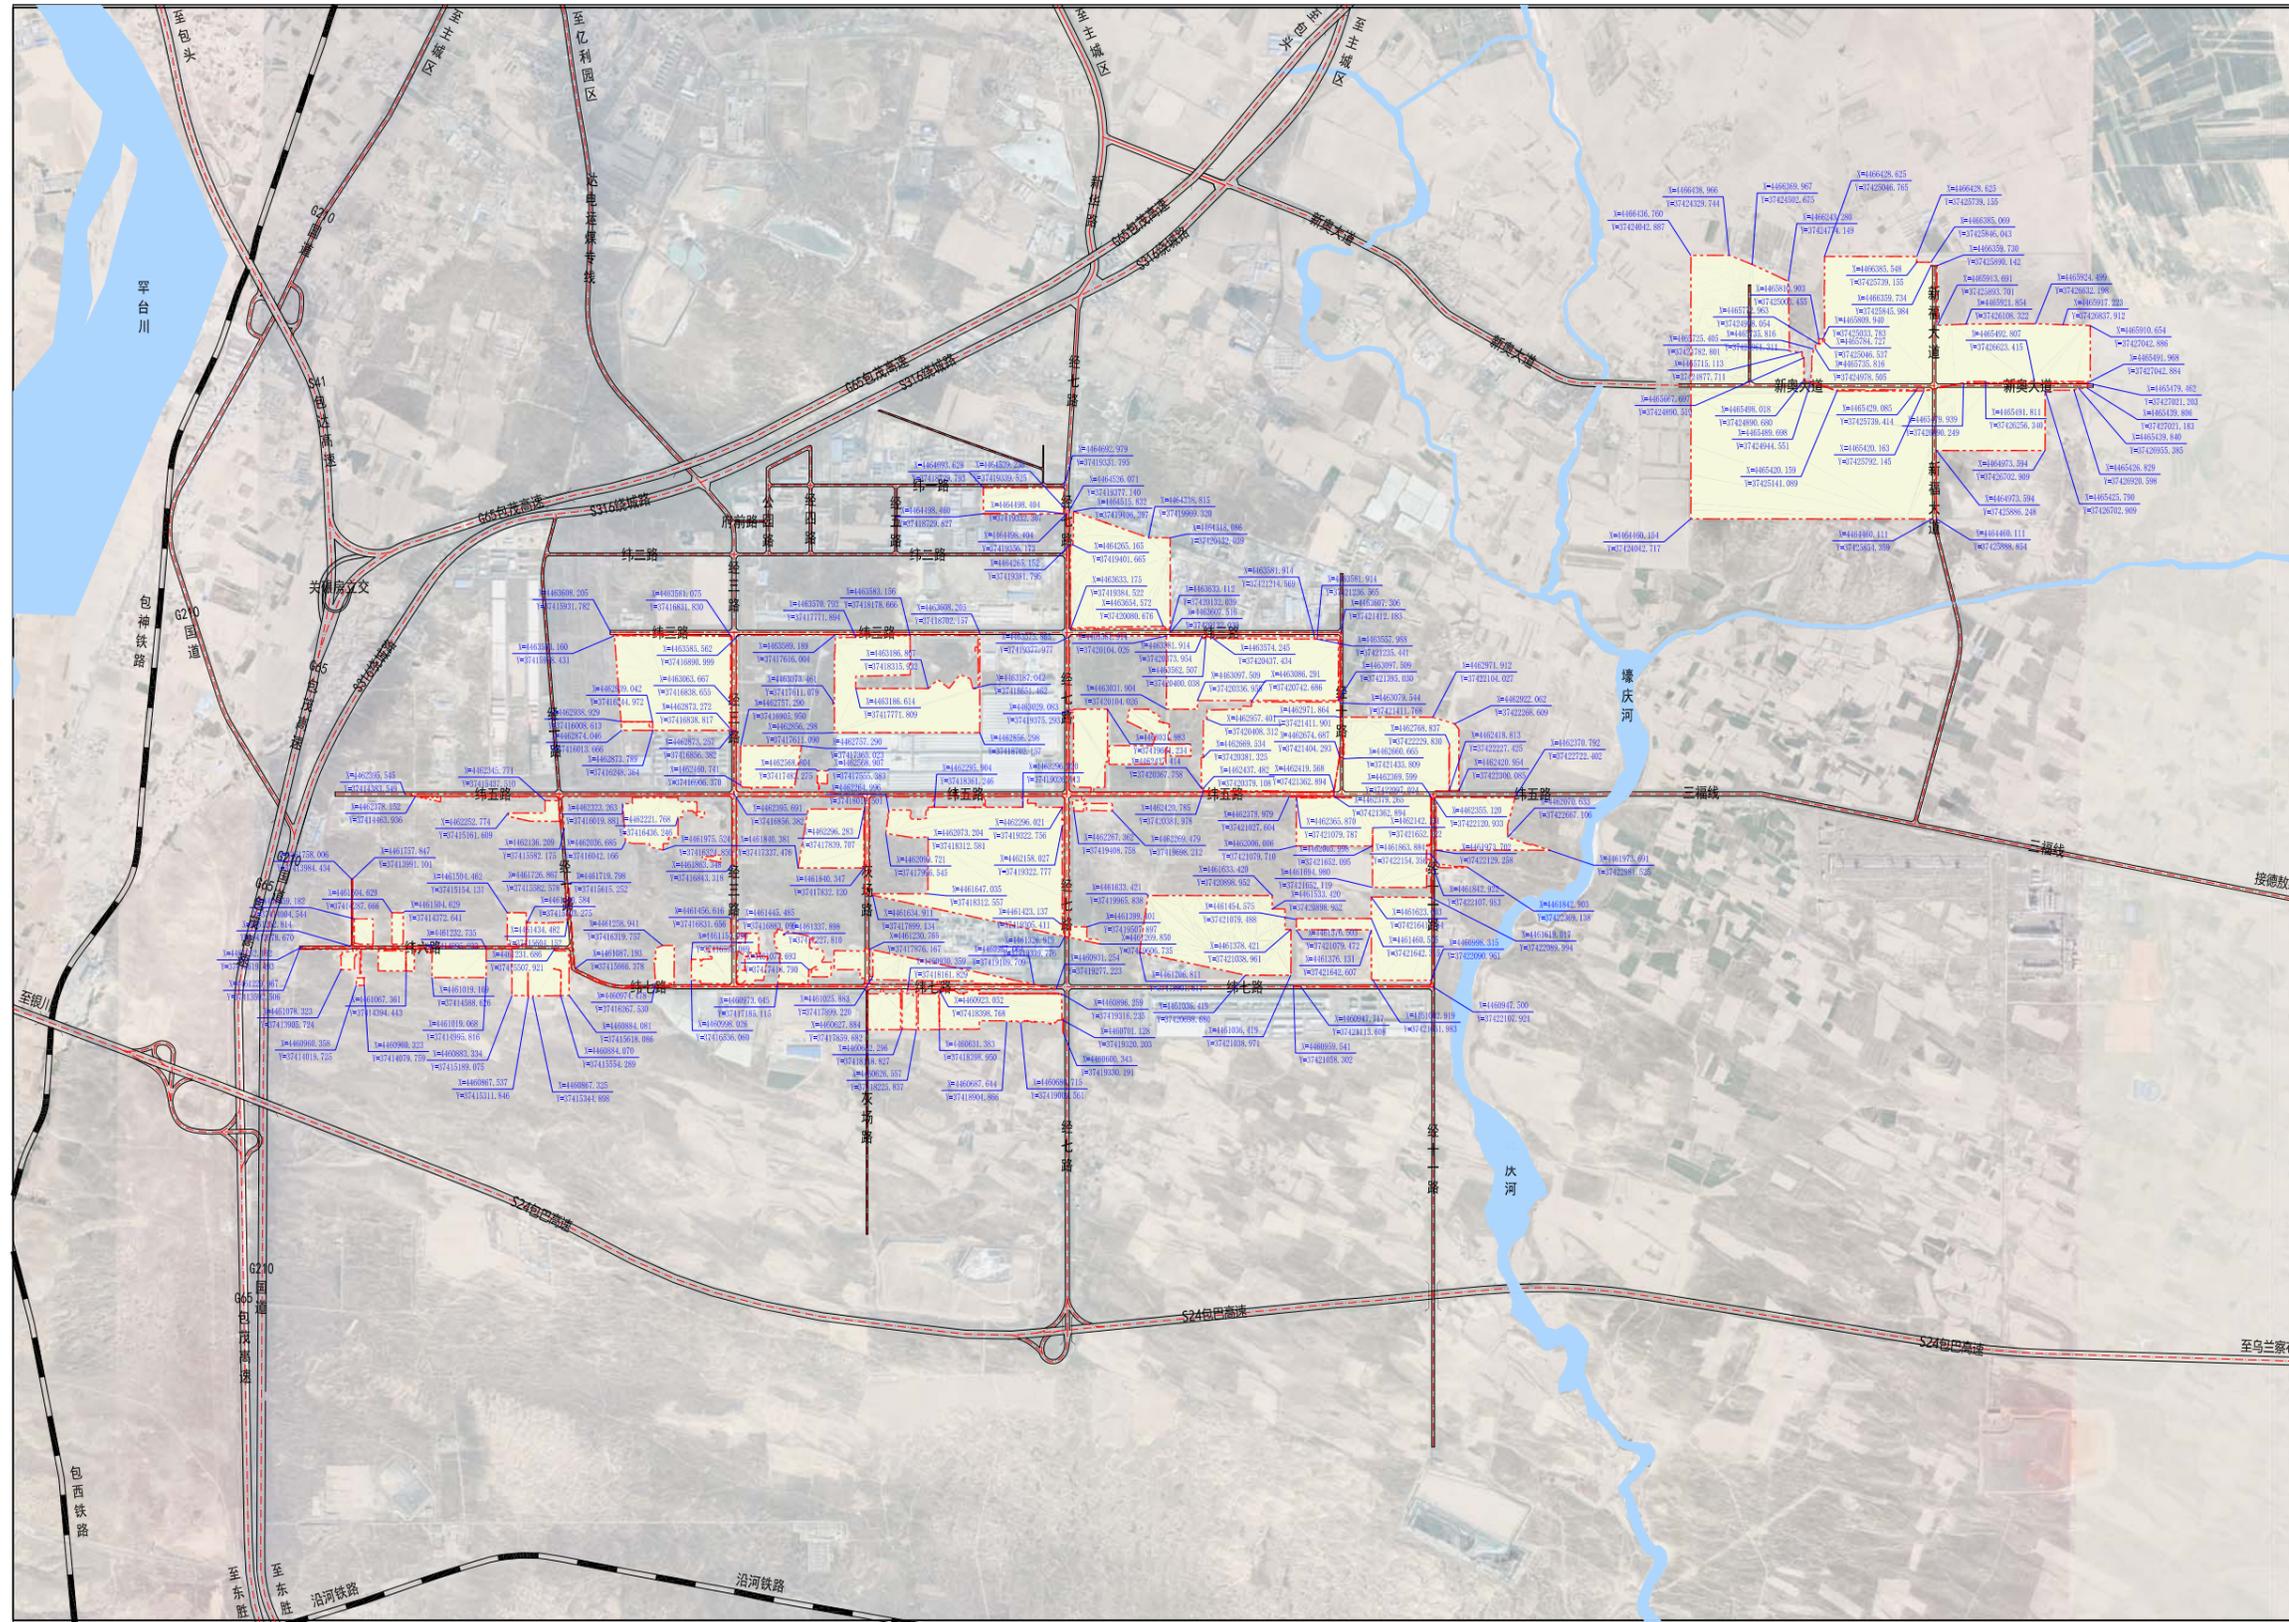

图例

- 定位点坐标
- 道路
- 铁路
- 水域
- 四至范围

MASTER PLAN OF CHEMICAL PARK

**大连理工大学
土木建筑设计研究院有限公司**

Design Institute of Civil Engineering & Architecture
Of Dalian University of Technology Co., Ltd





地址：中国大连甘井子区凌工路2号
ADD. No.2 LingGong Road
Ganjingzi District Dalian,China

城乡规划 甲 自资规甲字 21210212 电话 (TEL) : 0411-84708830
岩土 甲 060022-kj 传真 (FAX) : 0411-84708899
市政(排水) 乙 A221006461 邮编 (P C) : 116023
建筑、水运、市政(道路桥梁隧道) 甲A121006464

内蒙古鄂尔多斯达拉特经济开发区达拉特产业园化工集中区总体规划（2023-2035年）

Master Plan of Dalat Industrial Park, Dalat Economic Development Zone, Inner Mongolia (2023-2035)

企业（项目）分布现状图

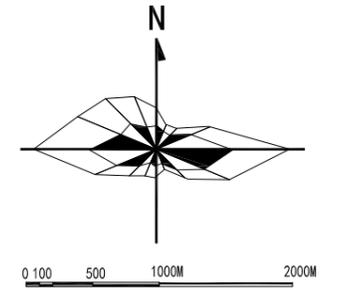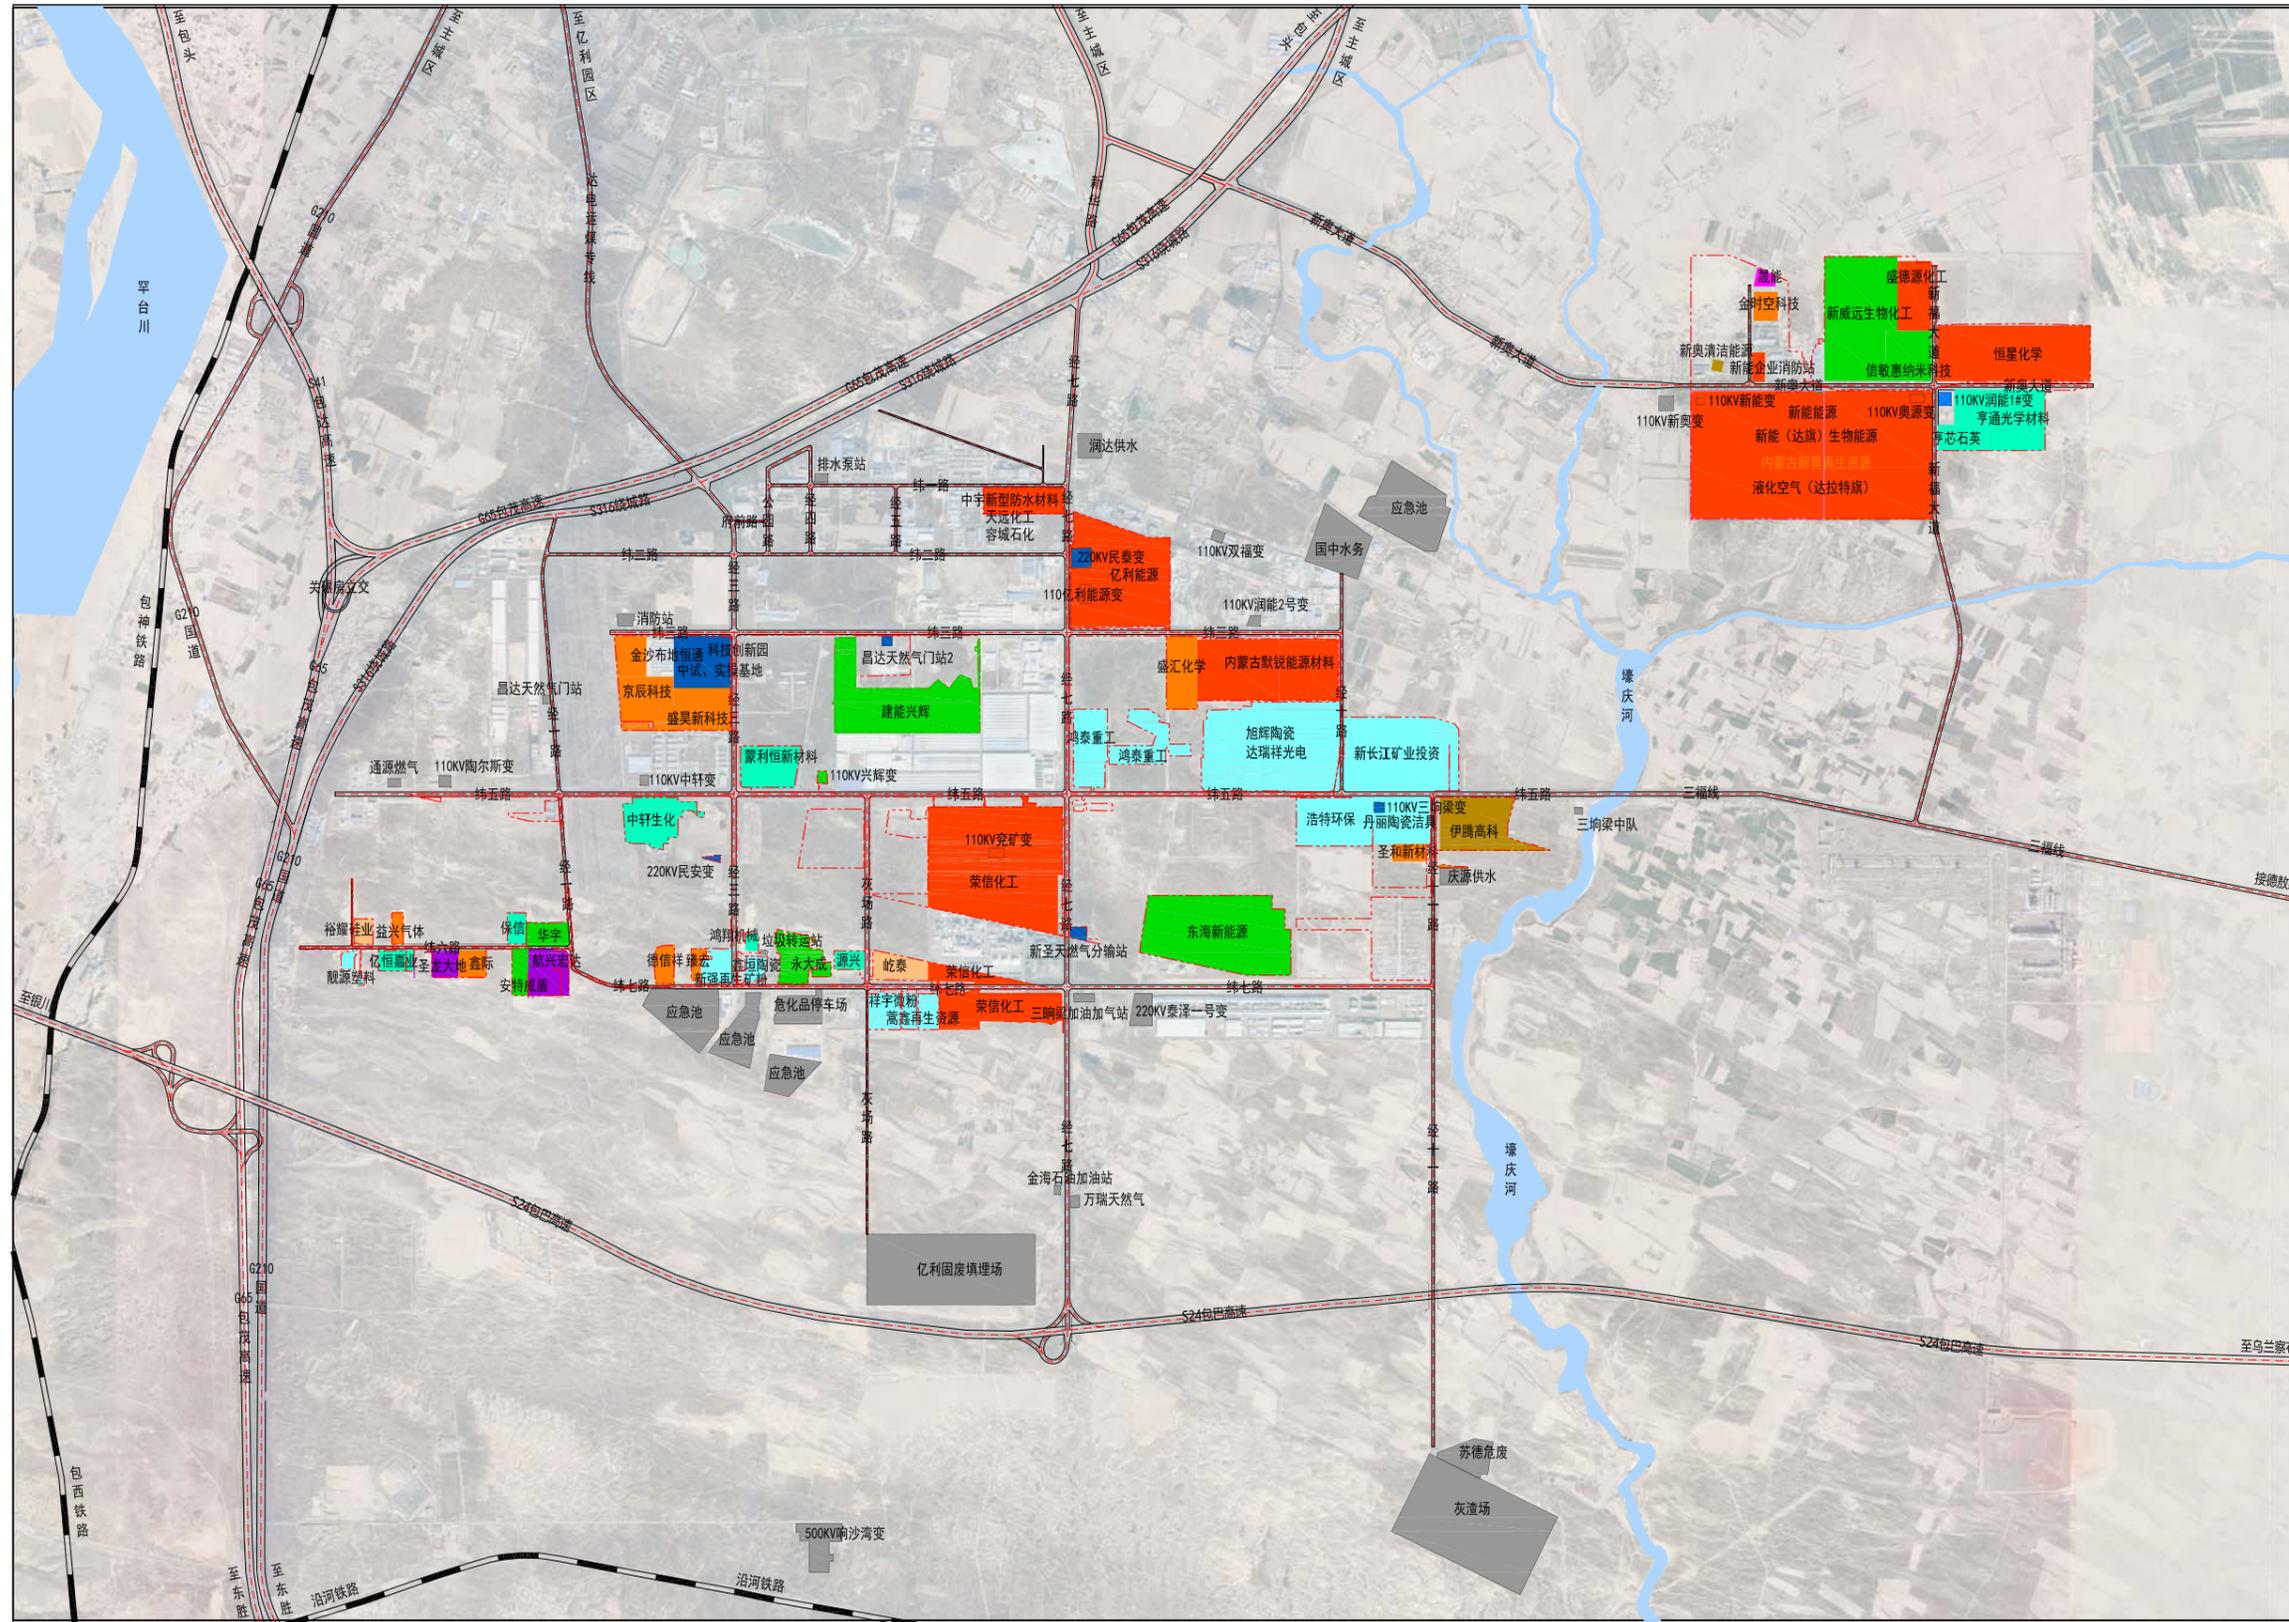

图例

- 化工企业/项目（生产）
- 化工企业/项目（在建）
- 化工企业/项目（拟建）
- 化工企业/项目（停产）
- 工贸企业/项目（生产）
- 工贸企业/项目（在建）
- 工贸企业/项目（拟建）
- 工贸企业/项目（停产）
- 配套服务设施/企业（在建）
- 配套服务设施/企业（周边）
- 配套服务设施/企业（周边）
- 固/危废处置企业/项目（在建）
- 固/危废处置企业/项目（在建）
- 道路
- 铁路
- 水域
- 四至范围

MASTER PLAN OF CHEMICAL PARK

**大连理工大学
土木建筑设计研究院有限公司**

Design Institute of Civil Engineering & Architecture
Of Dalian University of Technology Co., Ltd





地址：中国大连甘井子区凌工路2号
ADD. No.2 LingGong Road
Ganjingzi District Dalian.China

城乡规划 甲 自资规甲字 21210212 电话 (TEL) : 0411-84708830
岩土 甲 060022-kj 传真 (FAX) : 0411-84708899
市政(排水) 乙 A221006461 邮编 (P C) : 116023
建筑、水运、市政(道路桥梁隧道) 甲A121006464

内蒙古鄂尔多斯达拉特经济开发区达拉特产业园化工集中区总体规划（2023-2035年）

Master Plan of Dalat Industrial Park, Dalat Economic Development Zone, Inner Mongolia (2023-2035)

土地利用现状图

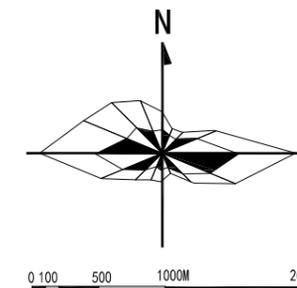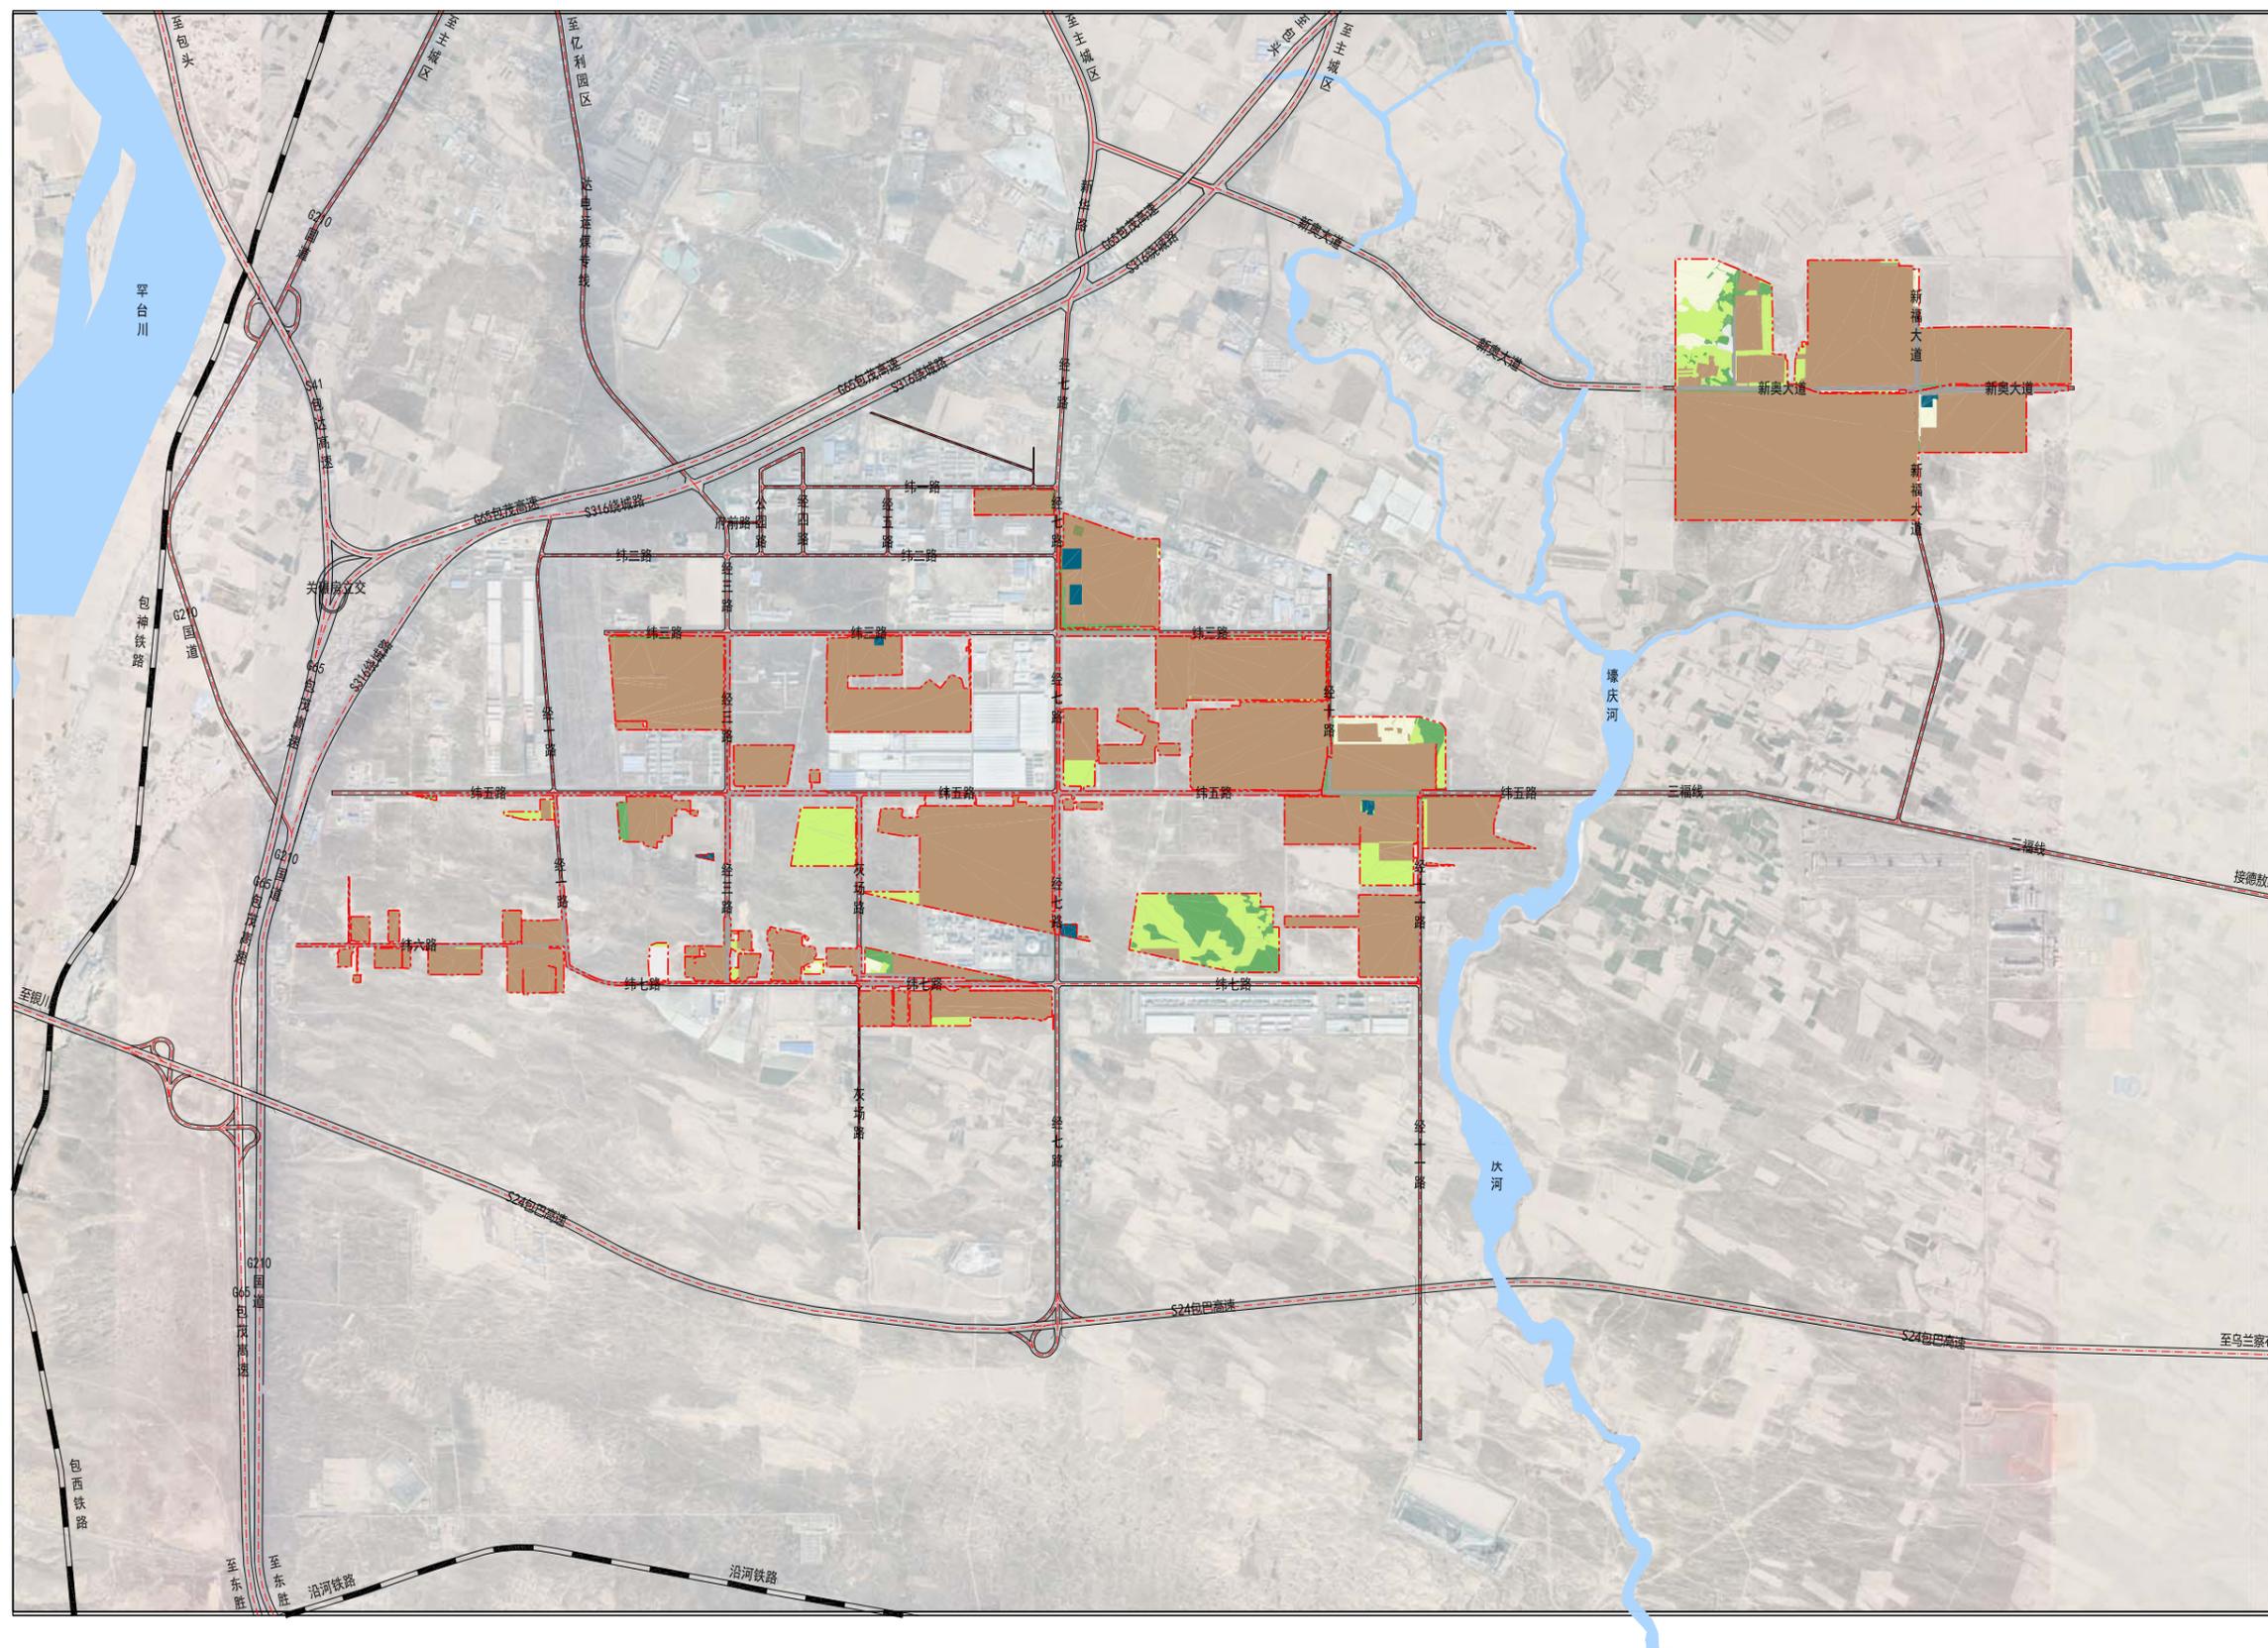

图例

- 0102 水浇地
- 0103 旱地
- 0301 乔木林地
- 0303 灌木林地
- 0304 其他林地
- 0401 天然牧草地
- 0403 其他草地
- 06 农业设施建设用地
- 0601 乡村道路用地
- 0703 农村宅基地
- 1001 工业用地
- 1101 物流仓储用地
- 1207 城镇道路用地
- 1208 交通场站用地
- 1301 供水用地
- 1303 供电用地
- 1304 供燃气用地
- 1309 环卫用地
- 15 特殊用地
- 2306 裸土地
- 道路
- 铁路
- 水域
- 四至范围

MASTER PLAN OF CHEMICAL PARK

**大连理工大学
土木建筑设计研究院有限公司**

Design Institute of Civil Engineering & Architecture
Of Dalian University of Technology Co., Ltd





地址：中国大连甘井子区凌工路2号
ADD. No.2 LingGong Road
GanJingzi District Dalian.China

城乡规划 甲 自资规甲字 21210212 电话 (TEL) : 0411-84708830
岩土 甲 060022-kj 传真 (FAX) : 0411-84708899
市政(排水) 乙 A221006461 邮编 (P C) : 116023
建筑、水运、市政(道路桥梁隧道) 甲A121006464

内蒙古鄂尔多斯达拉特经济开发区达拉特产业园化工集中区总体规划（2023-2035年）

Master Plan of Dalat Industrial Park, Dalat Economic Development Zone, Inner Mongolia (2023-2035)

区域交通现状图

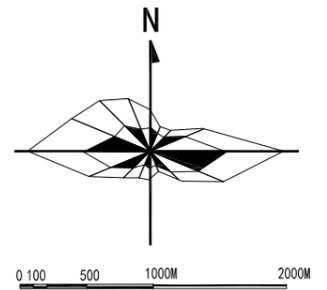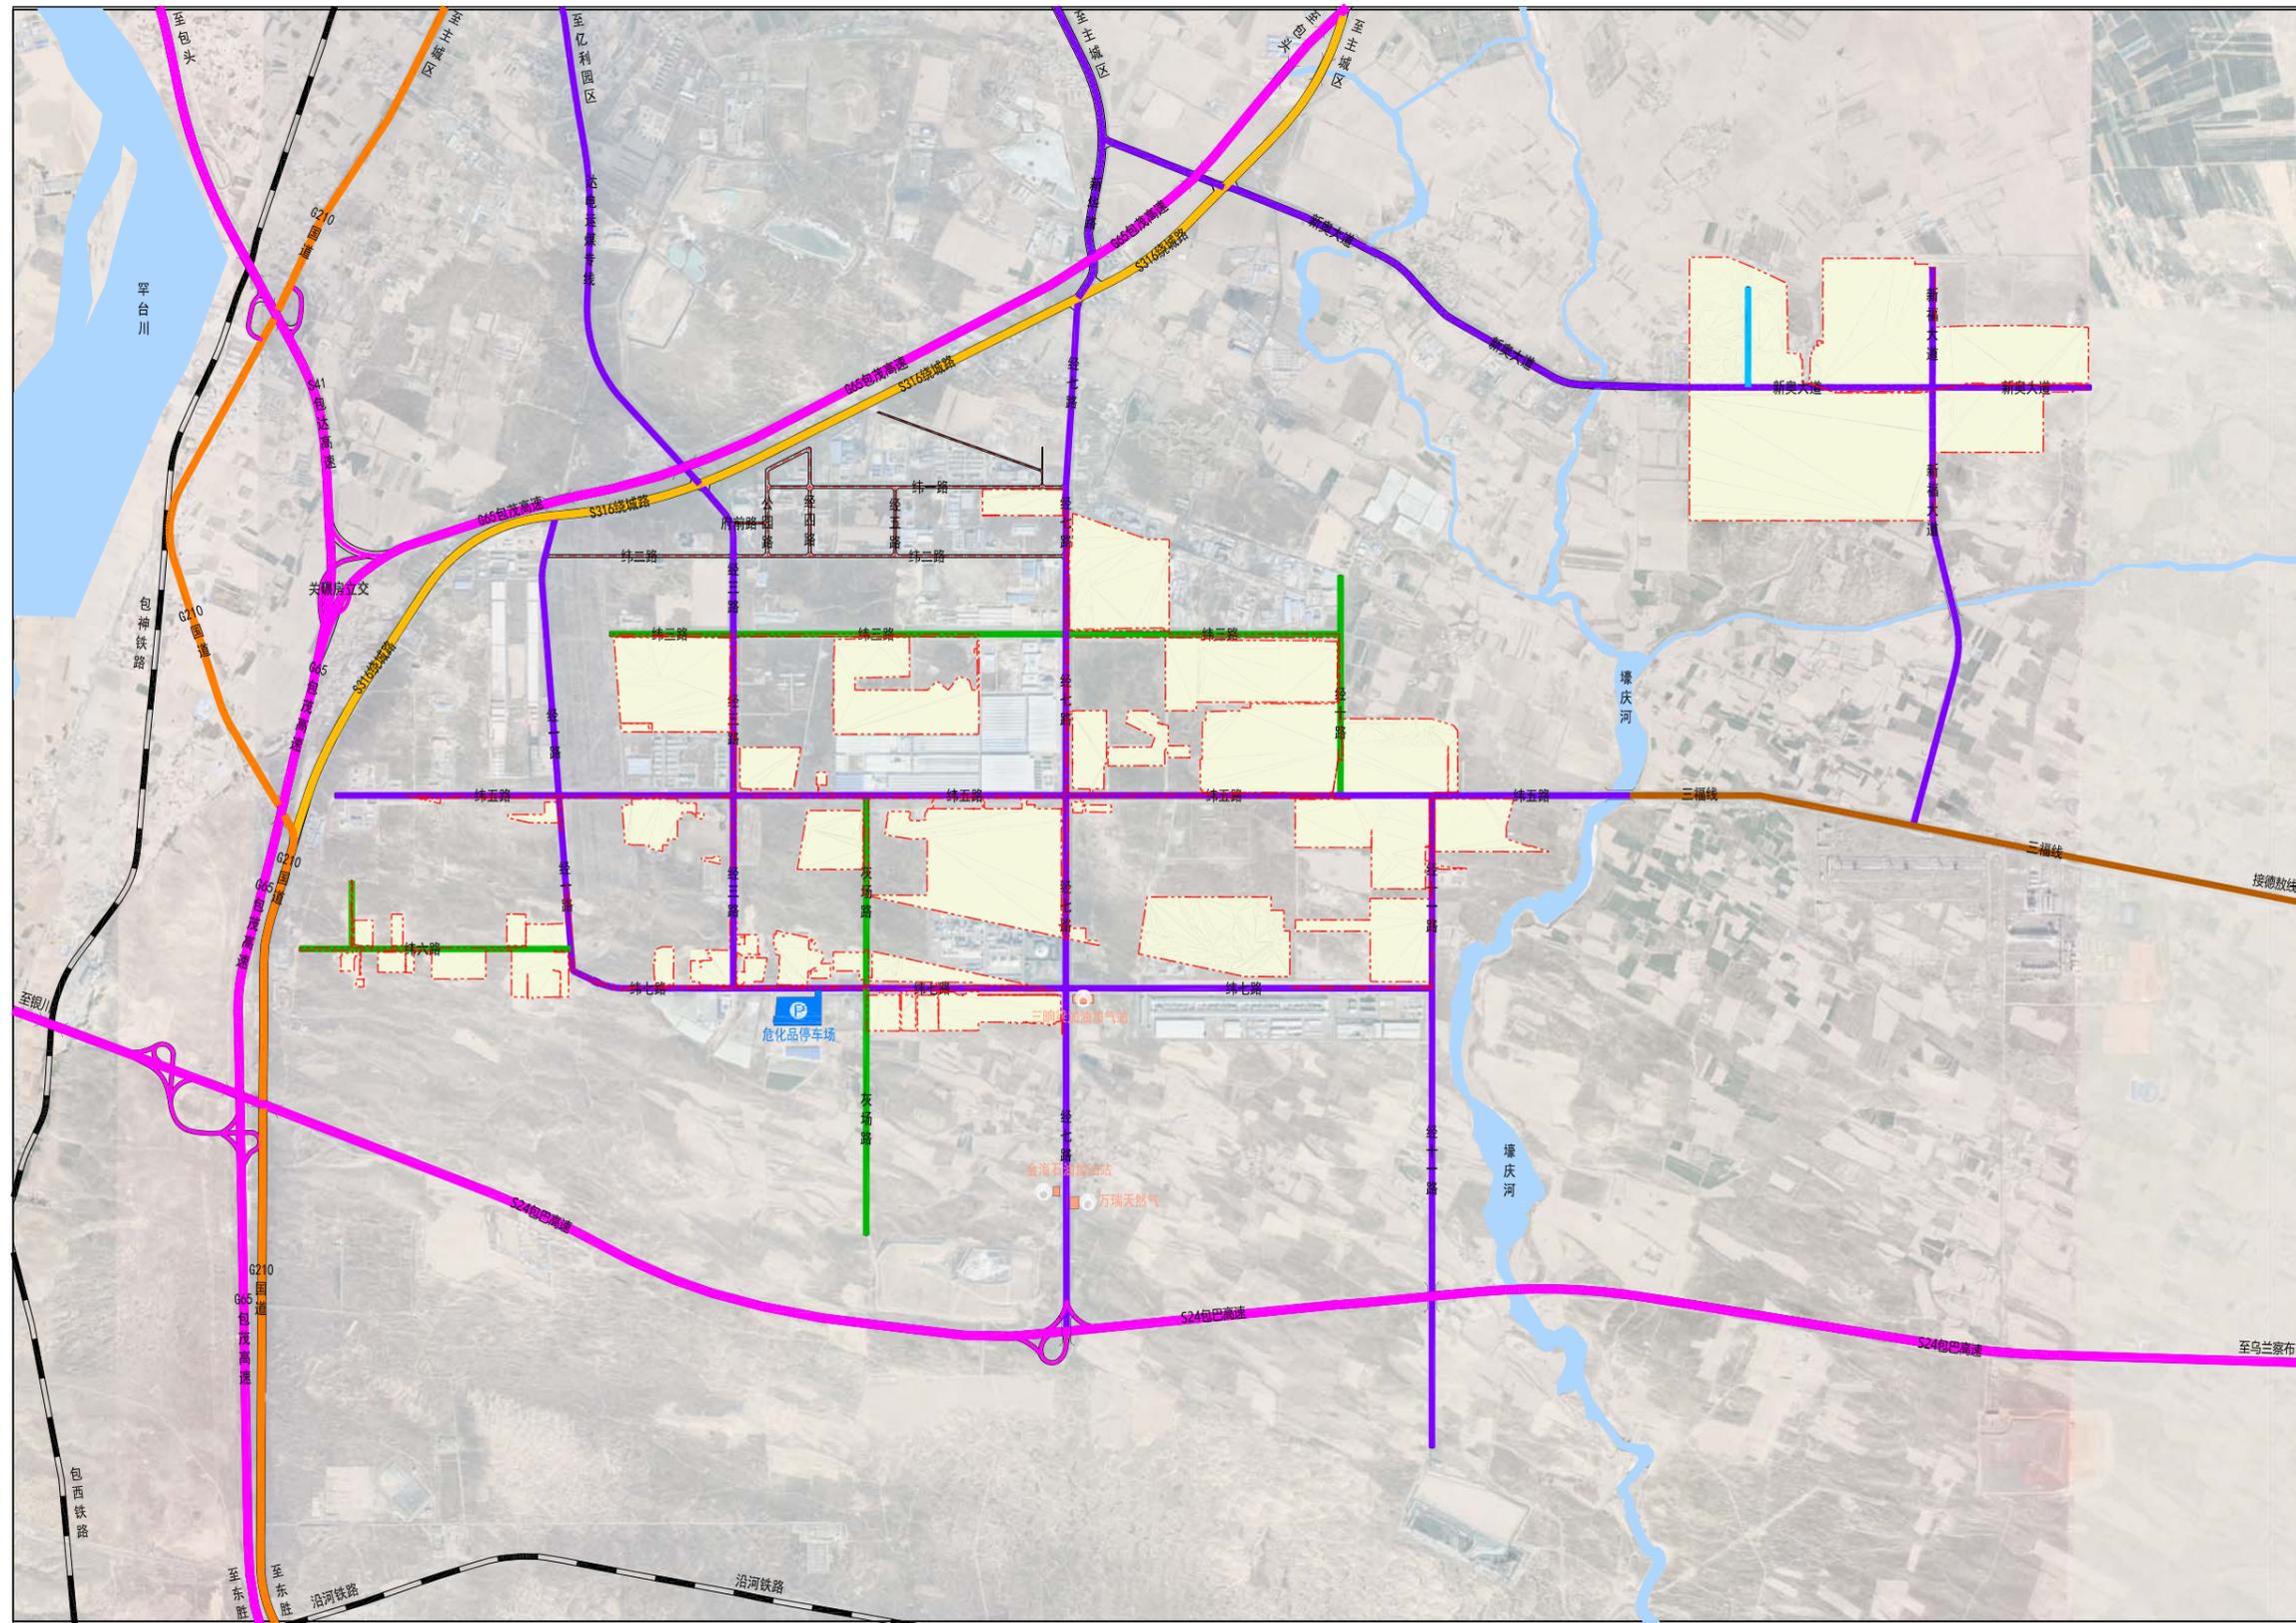

图例

- 高速公路
- 公路（国道、省道）
- 公路（绕城路）
- 公路（县道、乡道）
- 主干路
- 次干路
- 支路
- 危险化学品运输车辆停车场
- 加油加气站
- 桥梁
- 道路
- 铁路
- 水域
- 四至范围

MASTER PLAN OF CHEMICAL PARK

**大连理工大学
土木建筑设计研究院有限公司**

Design Institute of Civil Engineering & Architecture
Of Dalian University of Technology Co., Ltd





地址：中国大连甘井子区凌工路2号
ADD. No.2 LingGong Road
Ganjingzi District Dalian.China

城乡规划 甲 自资规甲字 21210212 电话 (TEL) : 0411-84708830
岩土 甲 060022-kj 传真 (FAX) : 0411-84708899
市政(排水) 乙 A221006461 邮编 (P C) : 116023
建筑、水运、市政(道路桥梁隧道) 甲A121006464

内蒙古鄂尔多斯达拉特经济开发区达拉特产业园化工集中区总体规划（2023-2035年）

Master Plan of Dalat Industrial Park, Dalat Economic Development Zone, Inner Mongolia (2023-2035)

空间结构规划图

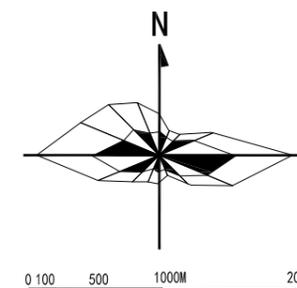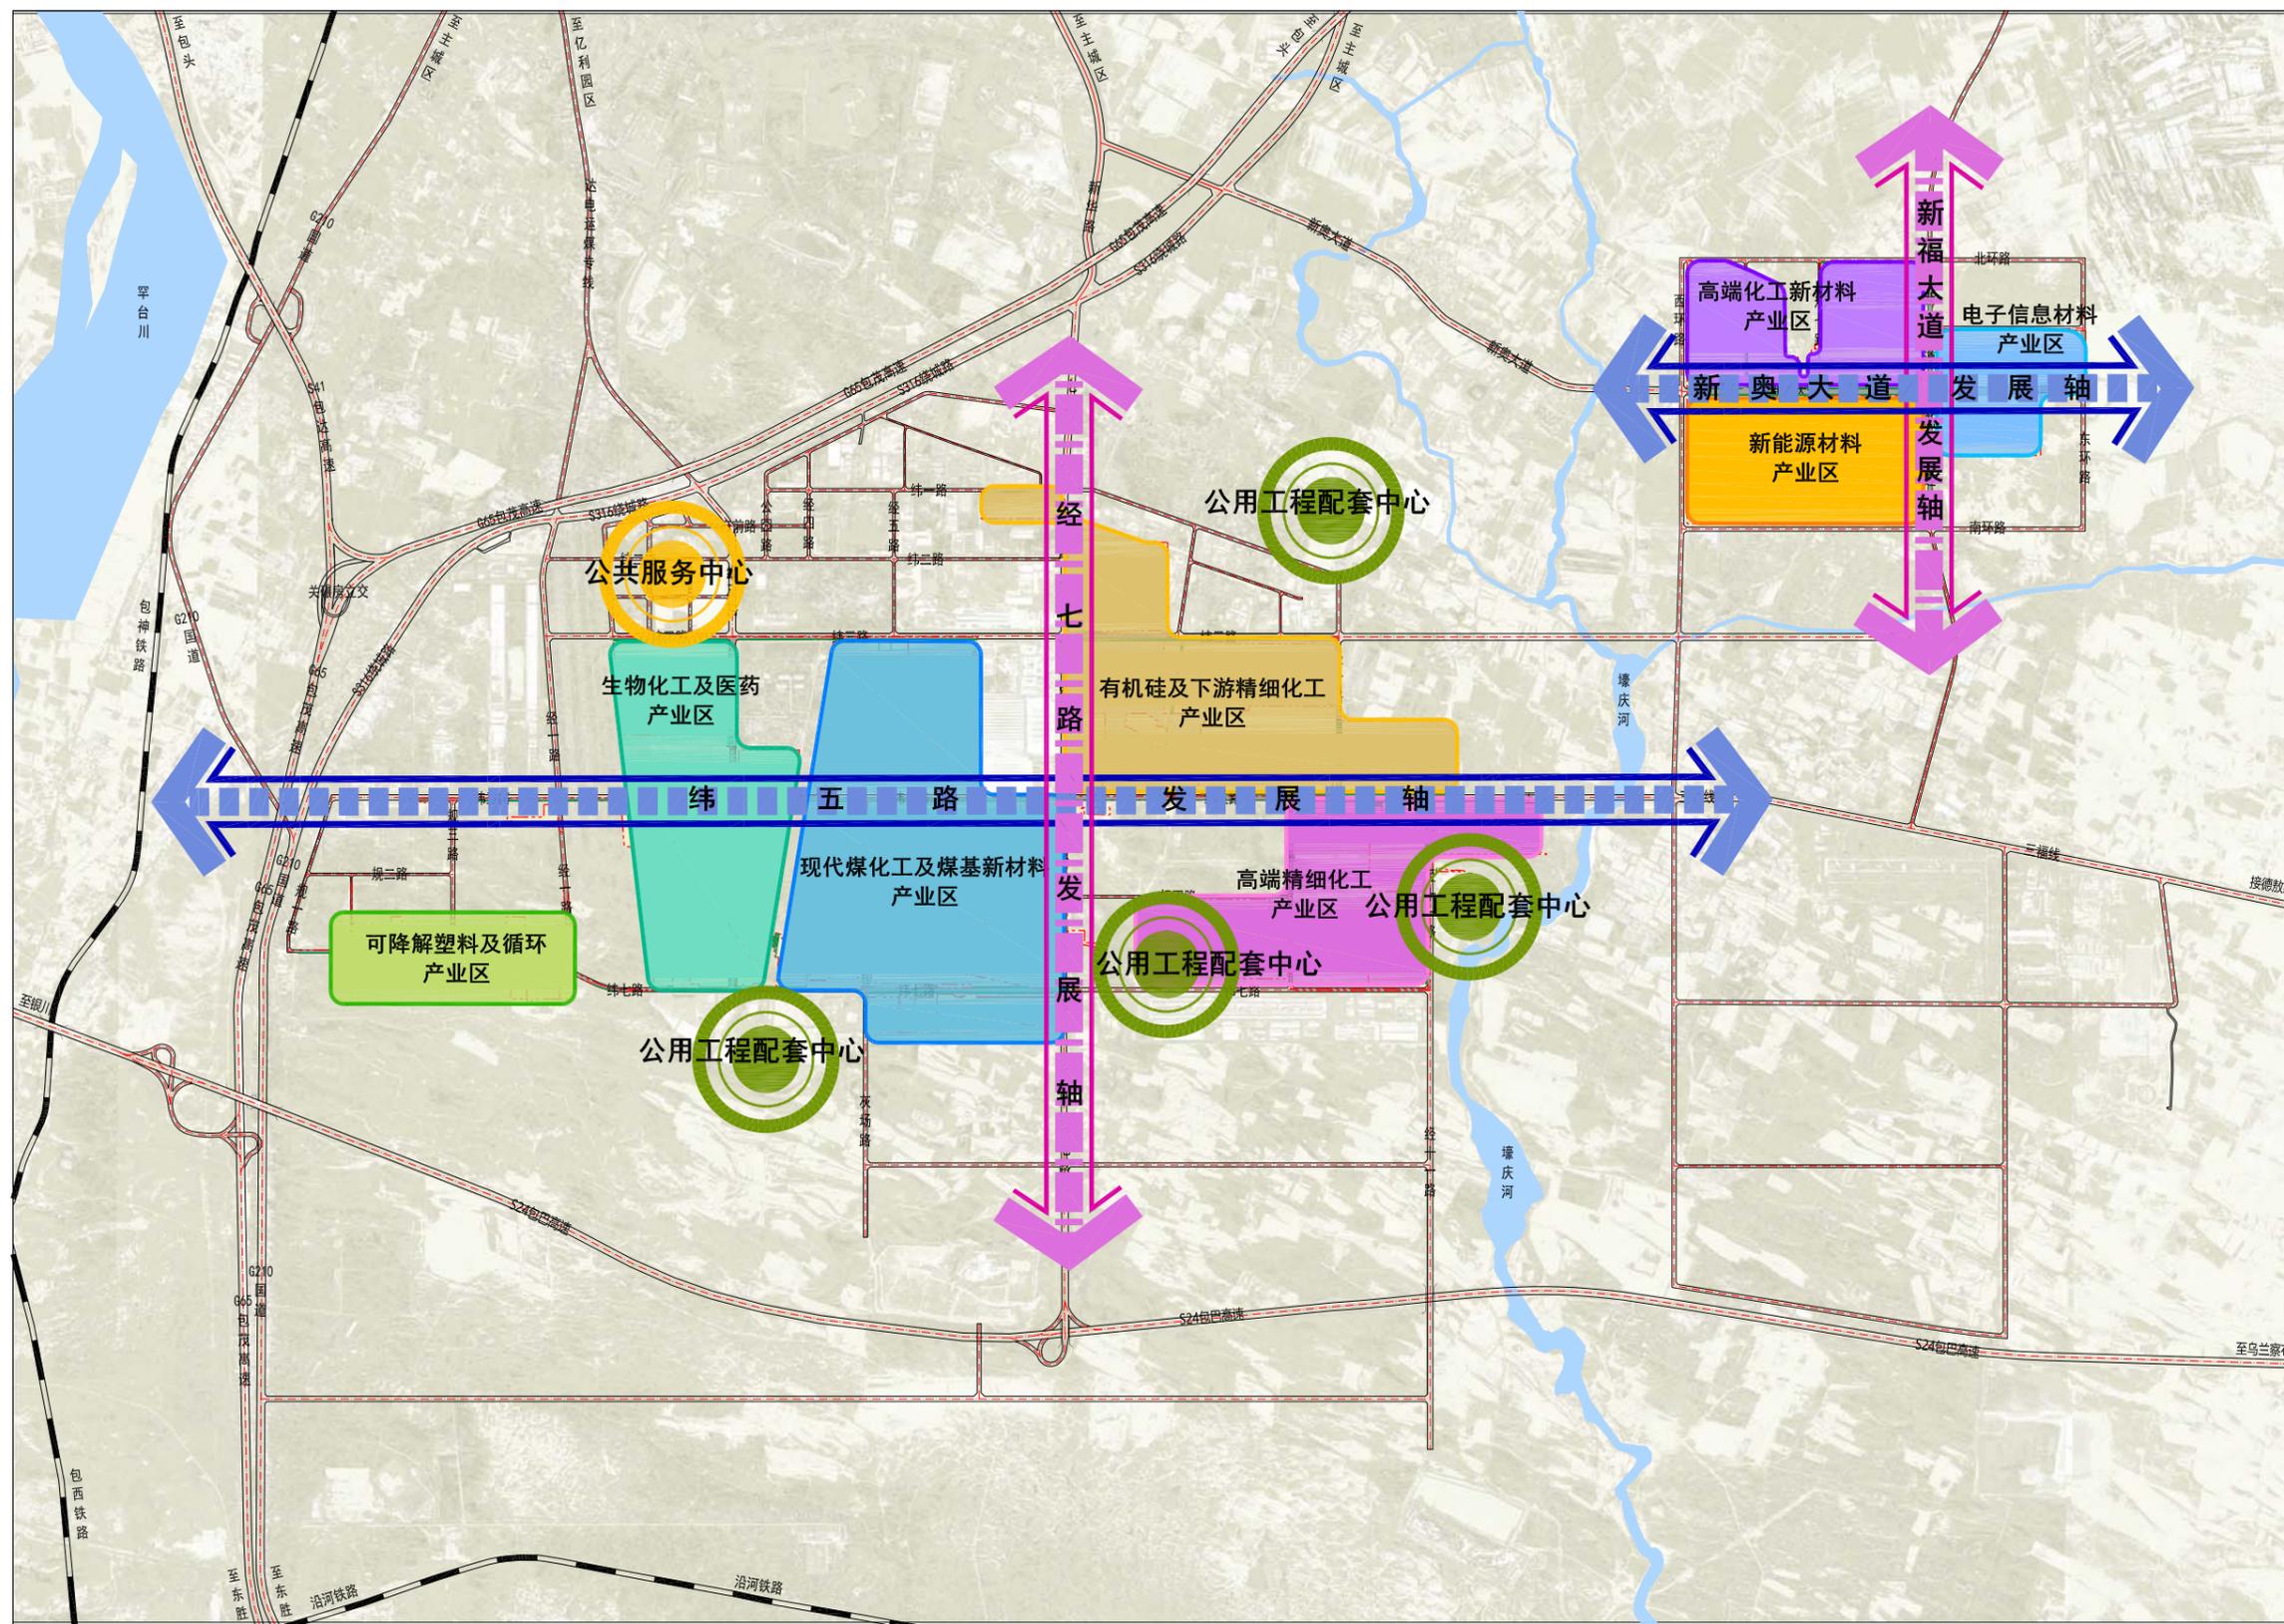

图例

- 产业分区
- 发展横轴
- 发展纵轴
- 配套中心
- 道路
- 铁路
- 水域
- 四至范围

MASTER PLAN OF CHEMICAL PARK

**大连理工大学
土木建筑设计研究院有限公司**

Design Institute of Civil Engineering & Architecture
Of Dalian University of Technology Co., Ltd





地址：中国大连甘井子区凌工路2号
ADD. No.2 LingGong Road
GanJingzi District Dalian.China

城乡规划 甲 自资规甲字 21210212 电话 (TEL) : 0411-84708830
岩土 甲 060022-kj 传真 (FAX) : 0411-84708899
市政 (排水) 乙 A221006461 邮编 (P C) : 116023
建筑、水运、市政 (道路桥梁隧道) 甲A121006464

内蒙古鄂尔多斯达拉特经济开发区达拉特产业园化工集中区总体规划（2023-2035年）

Master Plan of Dalat Industrial Park, Dalat Economic Development Zone, Inner Mongolia (2023-2035)

综合交通规划图

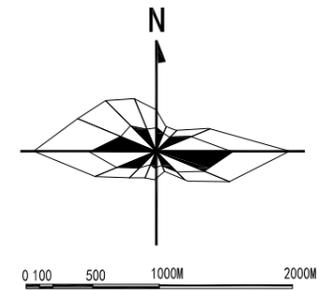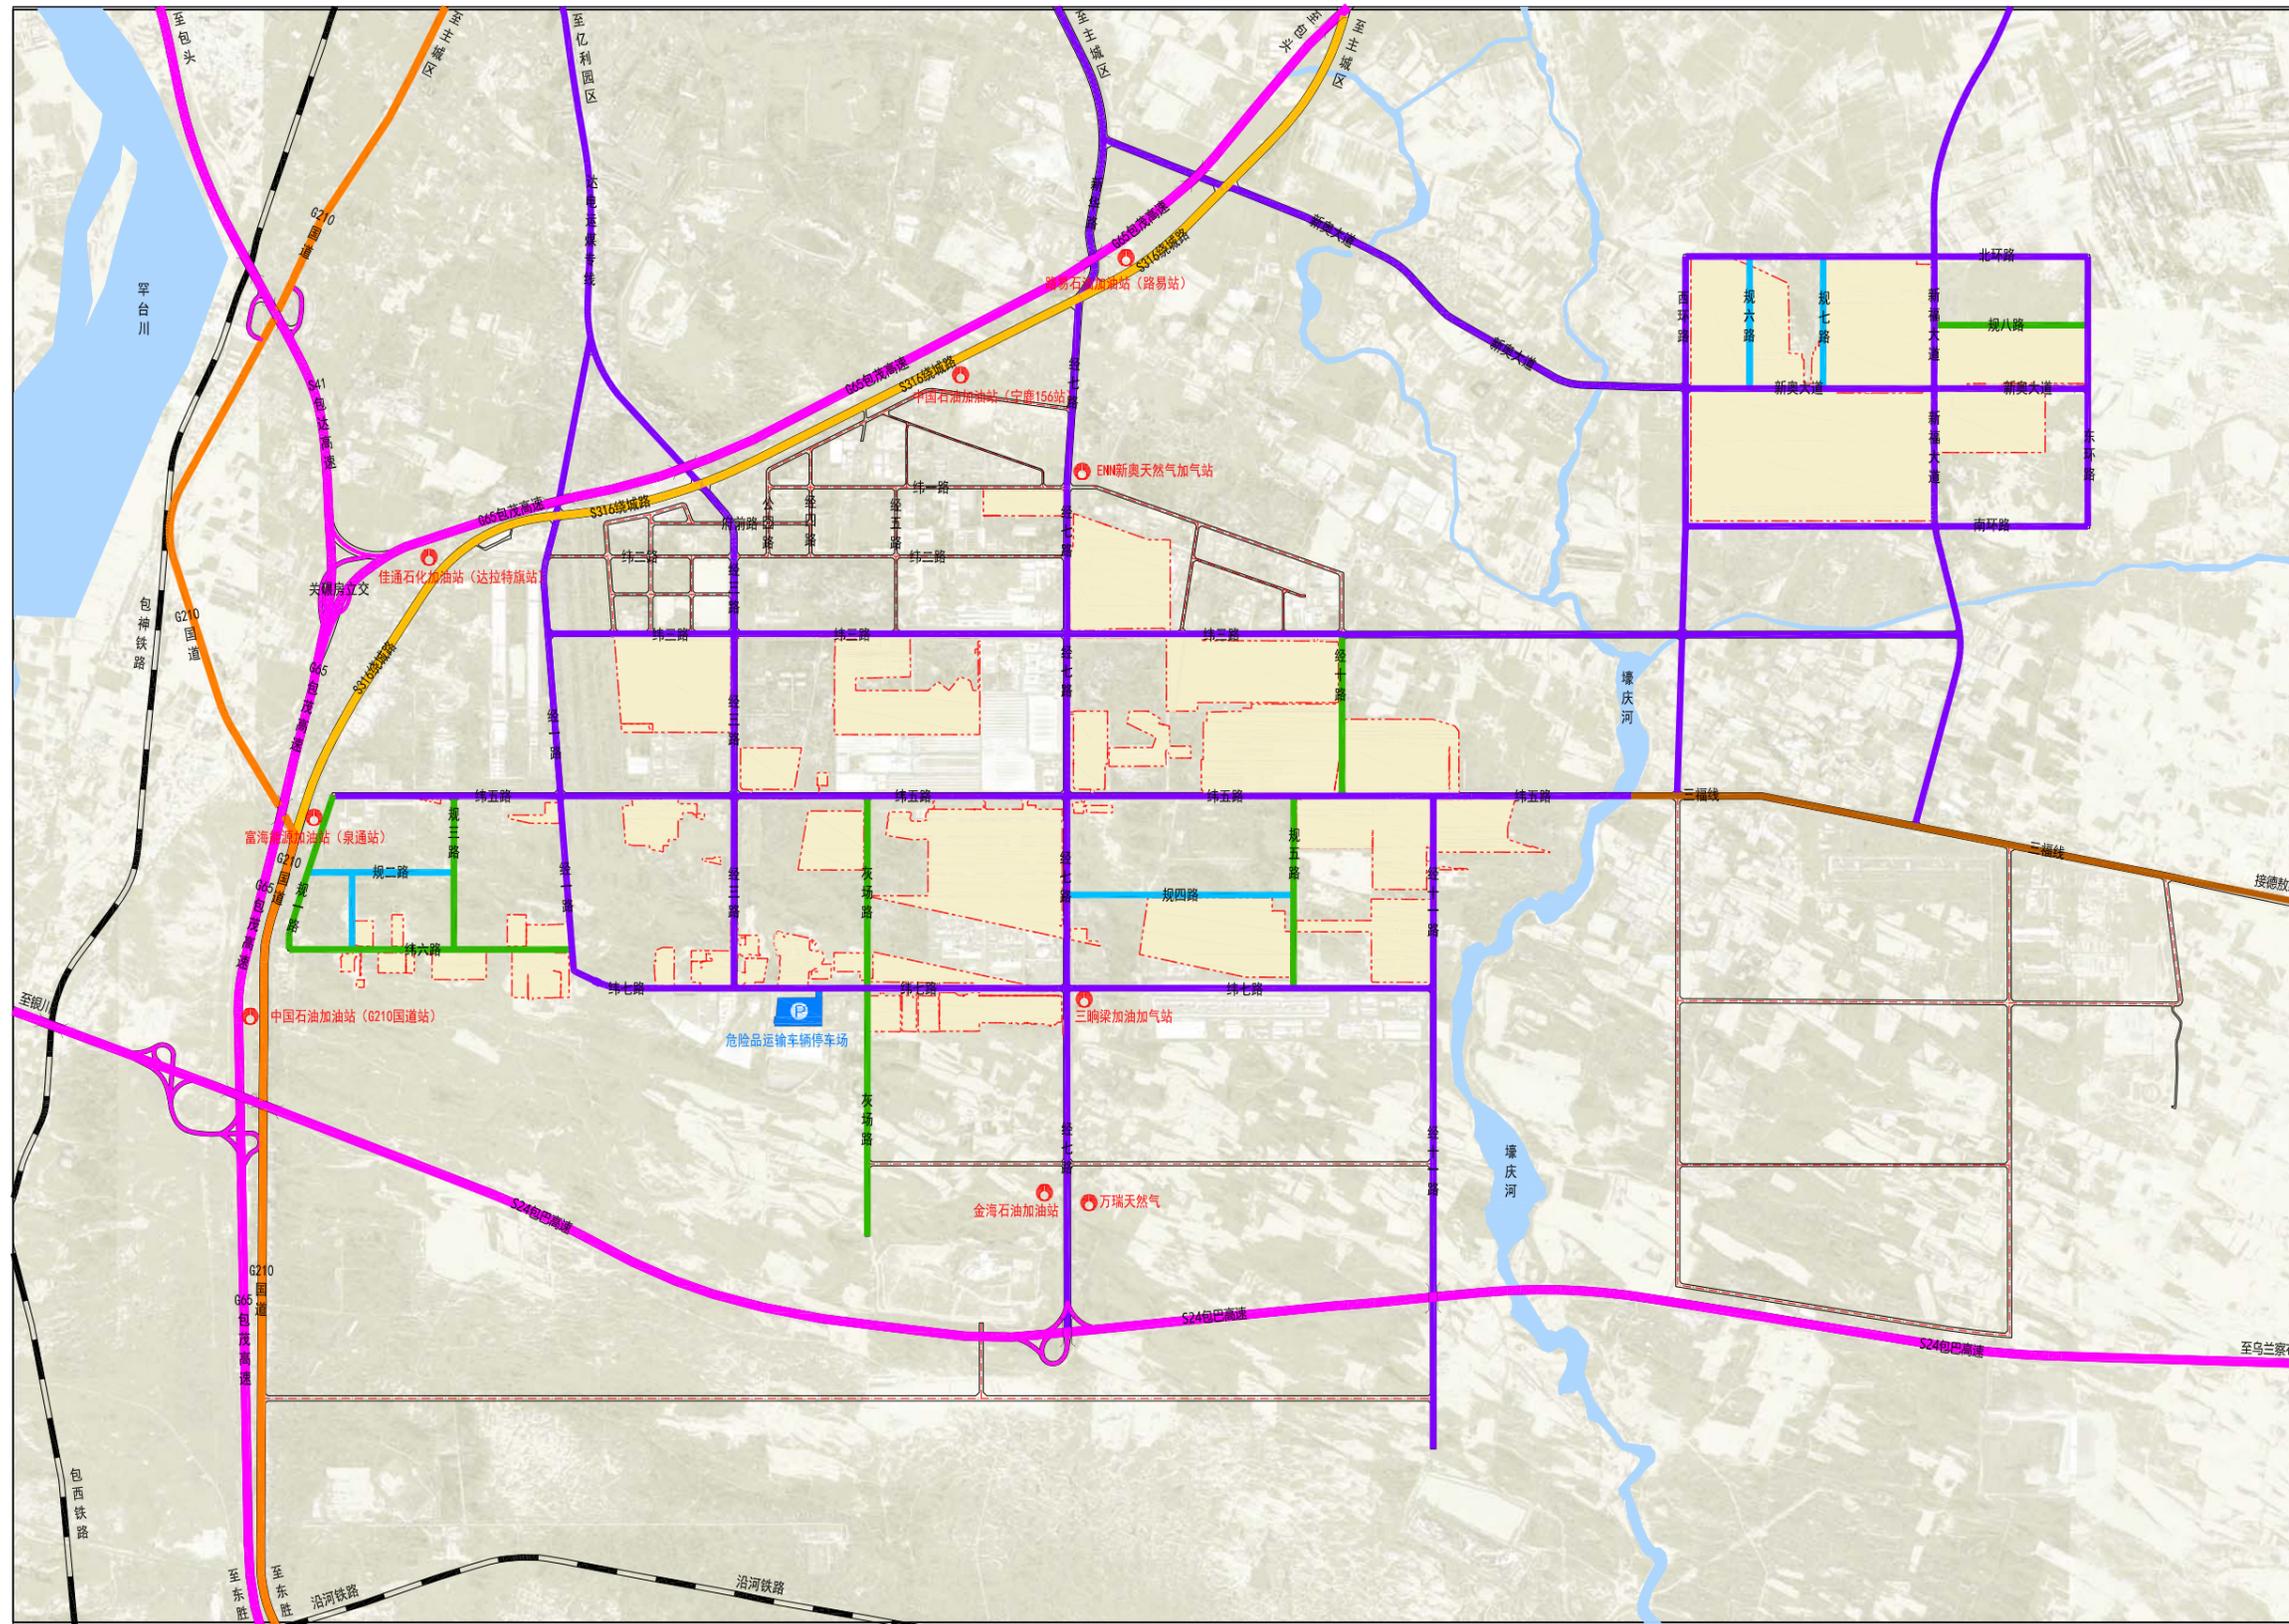

图例

- 高速公路
- 公路（国道、省道）
- 公路（绕城路）
- 公路（县道、乡道）
- 主干路
- 次干路
- 支路
- 危险化学品运输车辆停车场
- 加油加气站
- 桥梁
- 道路
- 铁路
- 水域
- 四至范围

MASTER PLAN OF CHEMICAL PARK

**大连理工大学
土木建筑设计研究院有限公司**

Design Institute of Civil Engineering & Architecture
Of Dalian University of Technology Co., Ltd





地址：中国大连甘井子区凌工路2号
ADD. No.2 LingGong Road
GanJingzi District Dalian.China

城乡规划 甲 自咨规甲字 21210212 电话 (TEL) : 0411-84708830
岩土 甲 060022-kj 传真 (FAX) : 0411-84708899
市政(排水) 乙 A221006461 邮编 (P C) : 116023
建筑、水运、市政(道路桥梁隧道) 甲A121006464

内蒙古鄂尔多斯达拉特经济开发区达拉特产业园化工集中区总体规划（2023-2035年）

Master Plan of Dalat Industrial Park, Dalat Economic Development Zone, Inner Mongolia (2023-2035)

道路断面符号编码图

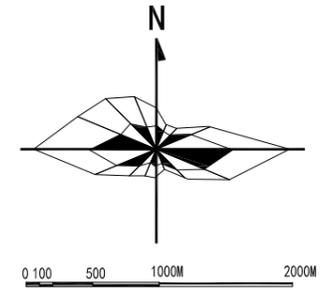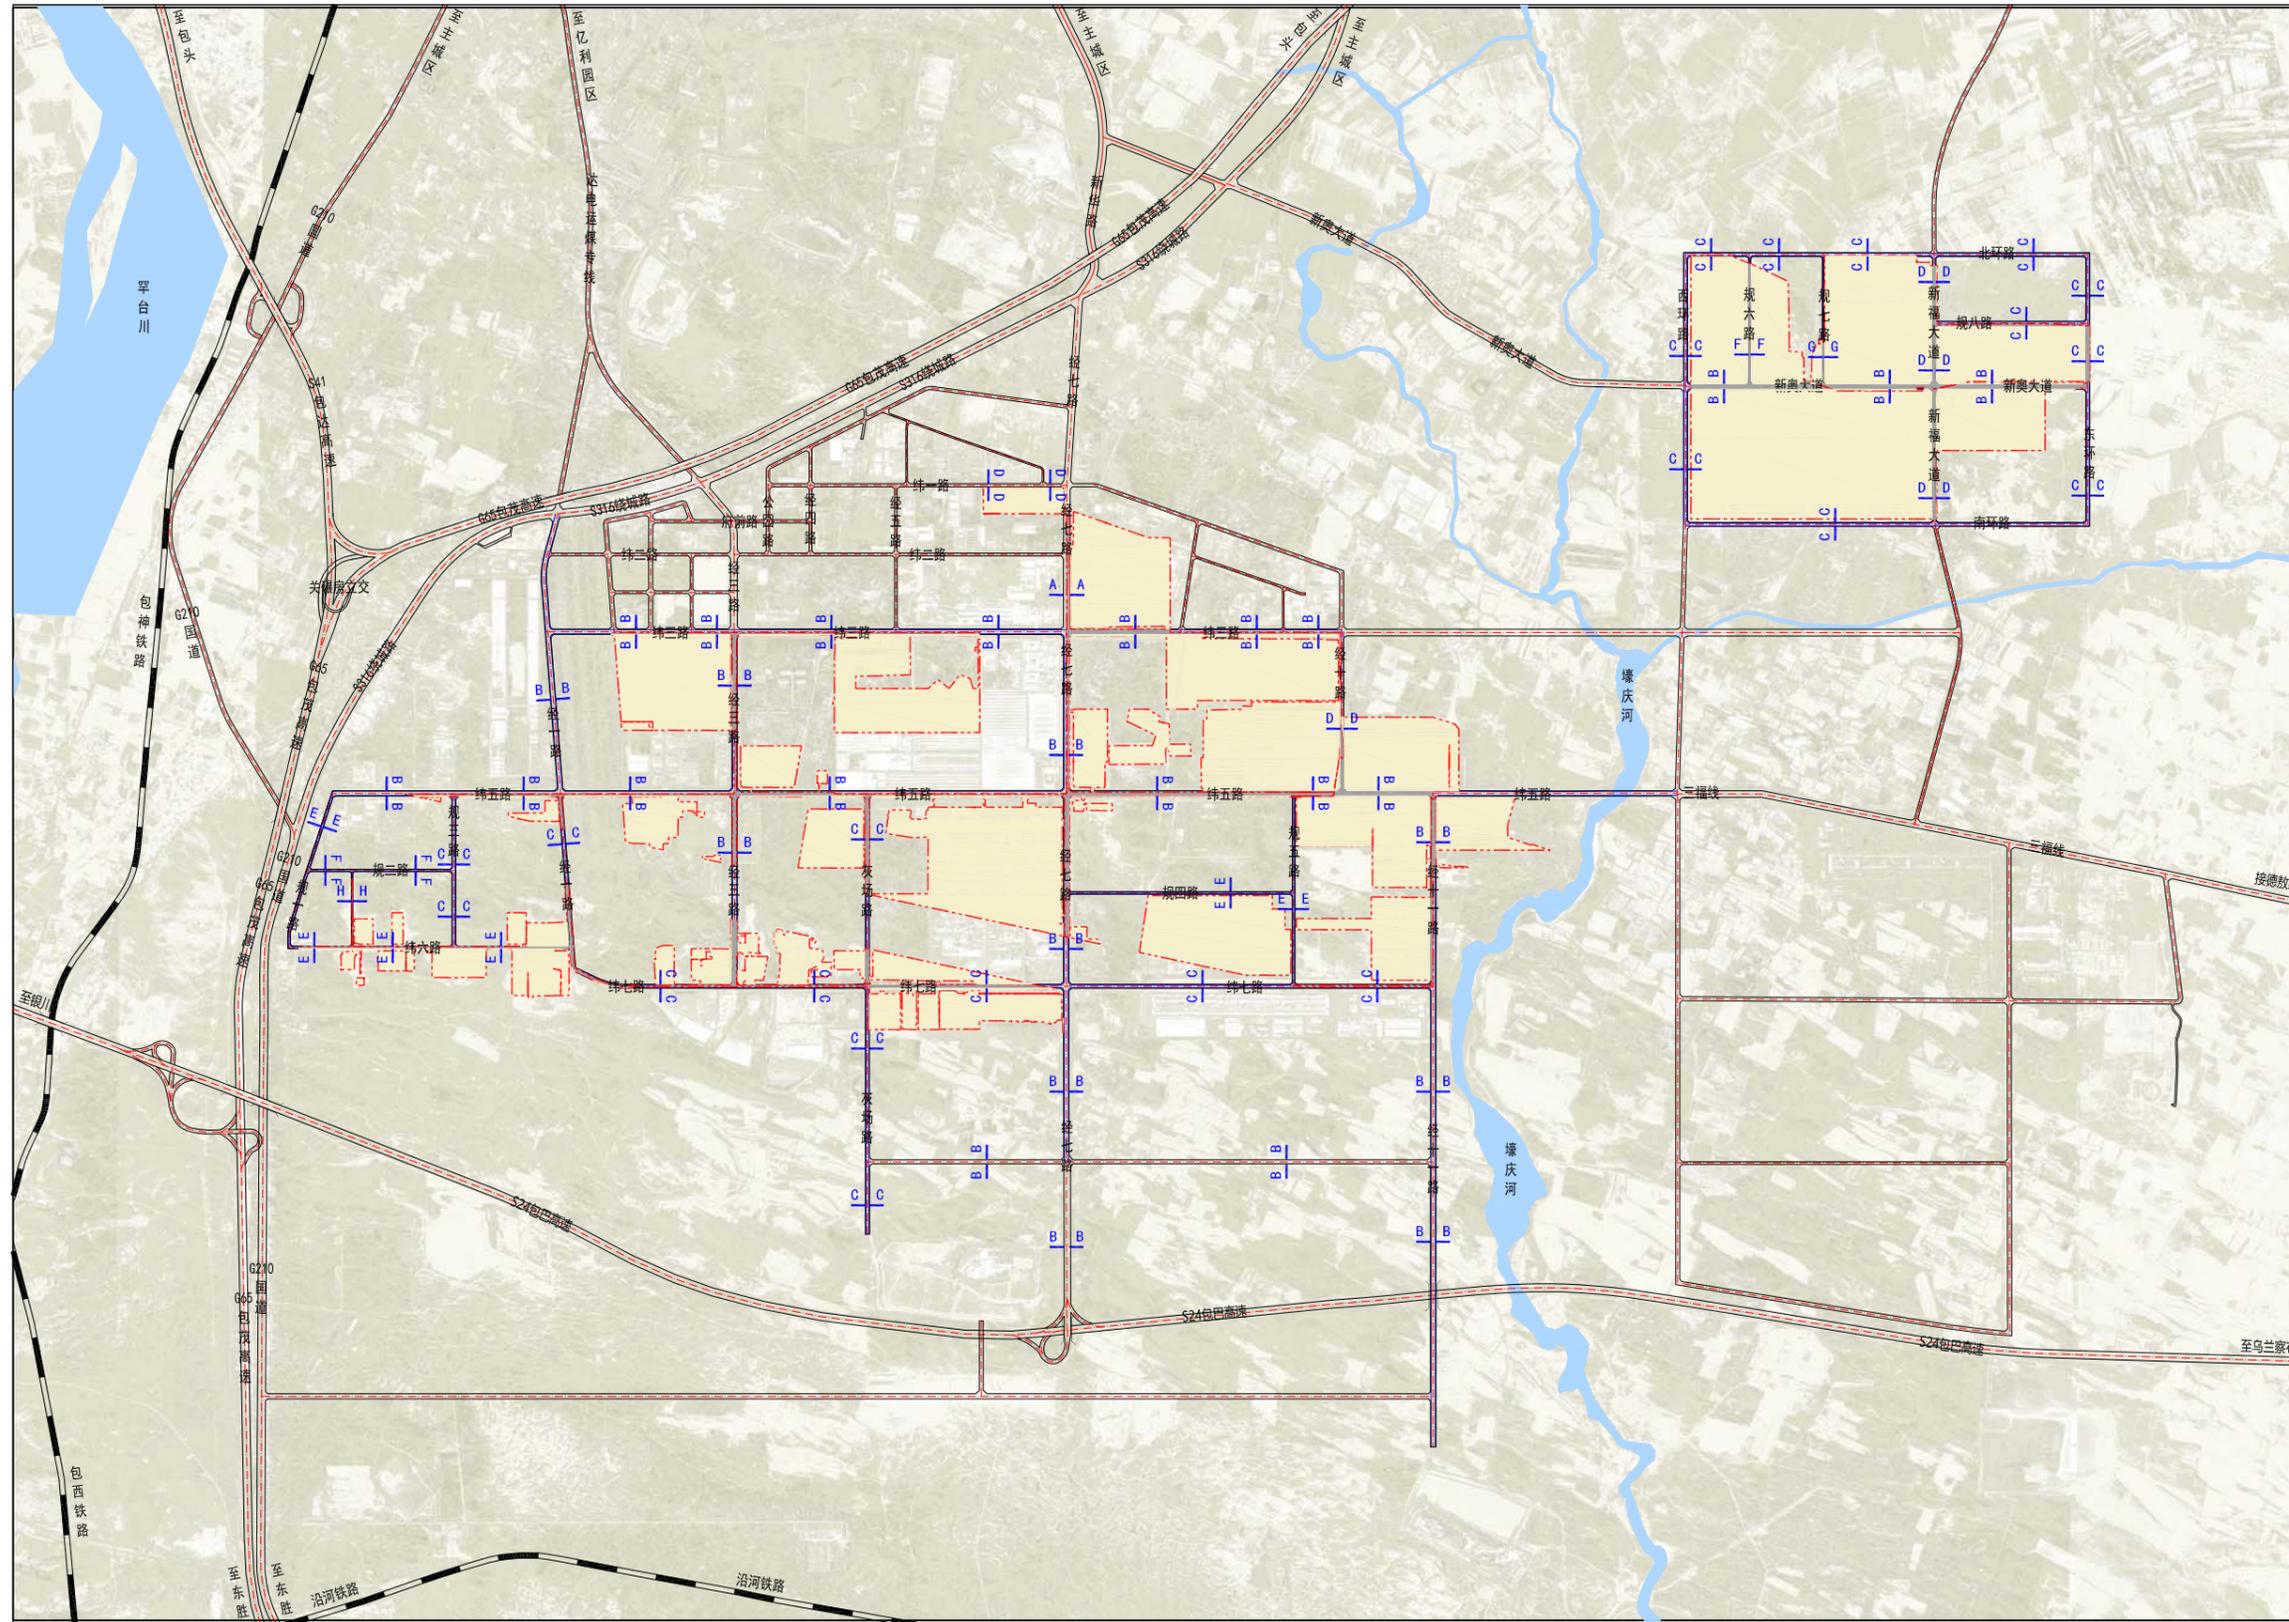

图例

- C C 道路断面符号
- 道路
- 铁路
- 水域
- 四至范围

MASTER PLAN OF CHEMICAL PARK

**大连理工大学
土木建筑设计研究院有限公司**

Design Institute of Civil Engineering & Architecture
Of Dalian University of Technology Co., Ltd




地址: 中国大连甘井子区凌工路2号
ADD. No.2 LingGong Road
GanJingzi District Dalian.China

城乡规划 甲 自资规甲字 21210212 电话 (TEL): 0411-84708830
岩土 甲 060022-kj 传真 (FAX): 0411-84708899
市政(排水) 乙 A221006461 邮编 (P C): 116023
建筑、水运、市政(道路桥梁隧道) 甲A121006464


内蒙古鄂尔多斯达拉特经济开发区达拉特产业园化工集中区总体规划（2023-2035年）

Master Plan of Dalat Industrial Park, Dalat Economic Development Zone, Inner Mongolia (2023-2035)


道路断面规划图

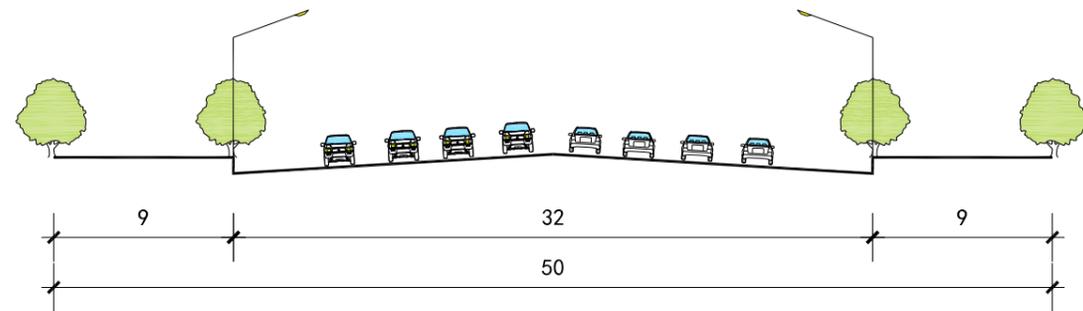


A-A 道路横断面

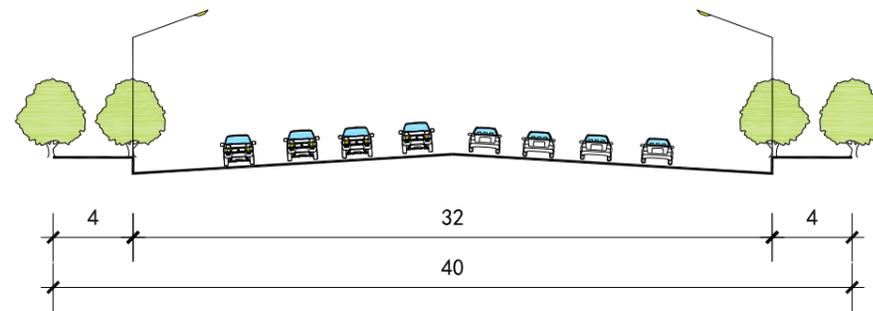


B-B 道路横断面

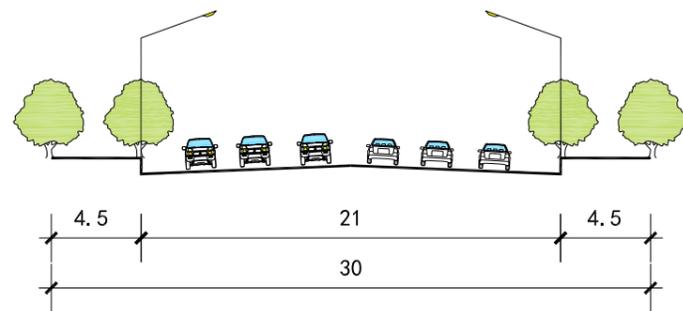


C-C 道路横断面

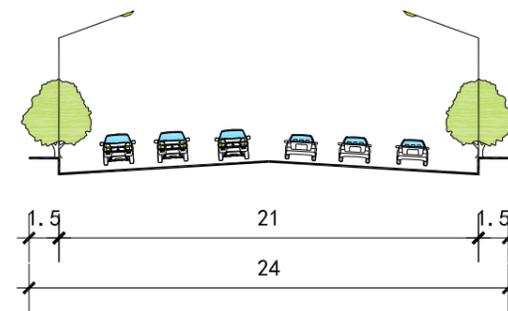


D-D 道路横断面

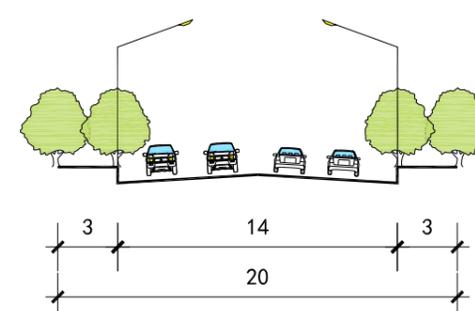


E-E 道路横断面

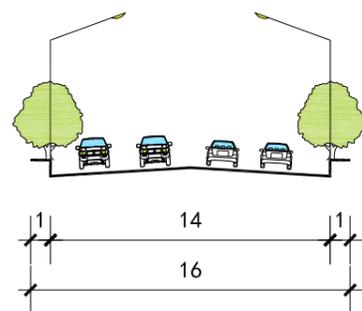

F-F 道路横断面

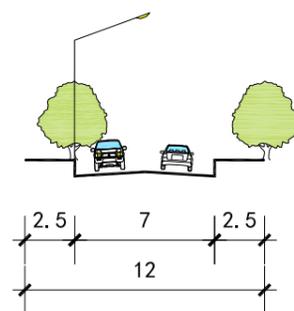

G-G 道路横断面

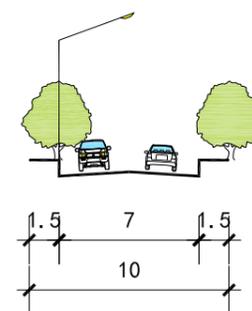

H-H 道路横断面

MASTER PLAN OF CHEMICAL PARK

大连理工大学
土木建筑设计研究院有限公司

Design Institute of Civil Engineering & Architecture
Of Dalian University of Technology Co., Ltd





地址：中国大连甘井子区凌工路2号
ADD. No.2 LingGong Road
GanJingzi District Dalian.China

城乡规划 甲 自资规甲字 21210212 电话 (TEL): 0411-84708830
岩土 甲 060022-kj 传真 (FAX): 0411-84708899
市政 (排水) 乙 A221006461 邮编 (P C): 116023
建筑、水运、市政 (道路桥梁隧道) 甲A121006464

内蒙古鄂尔多斯达拉特经济开发区达拉特产业园化工集中区总体规划（2023-2035年）

Master Plan of Dalat Industrial Park, Dalat Economic Development Zone, Inner Mongolia (2023-2035)

绿地系统规划图

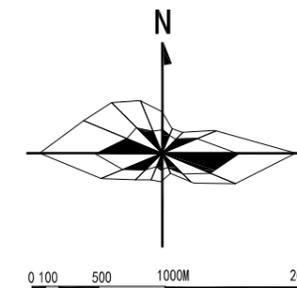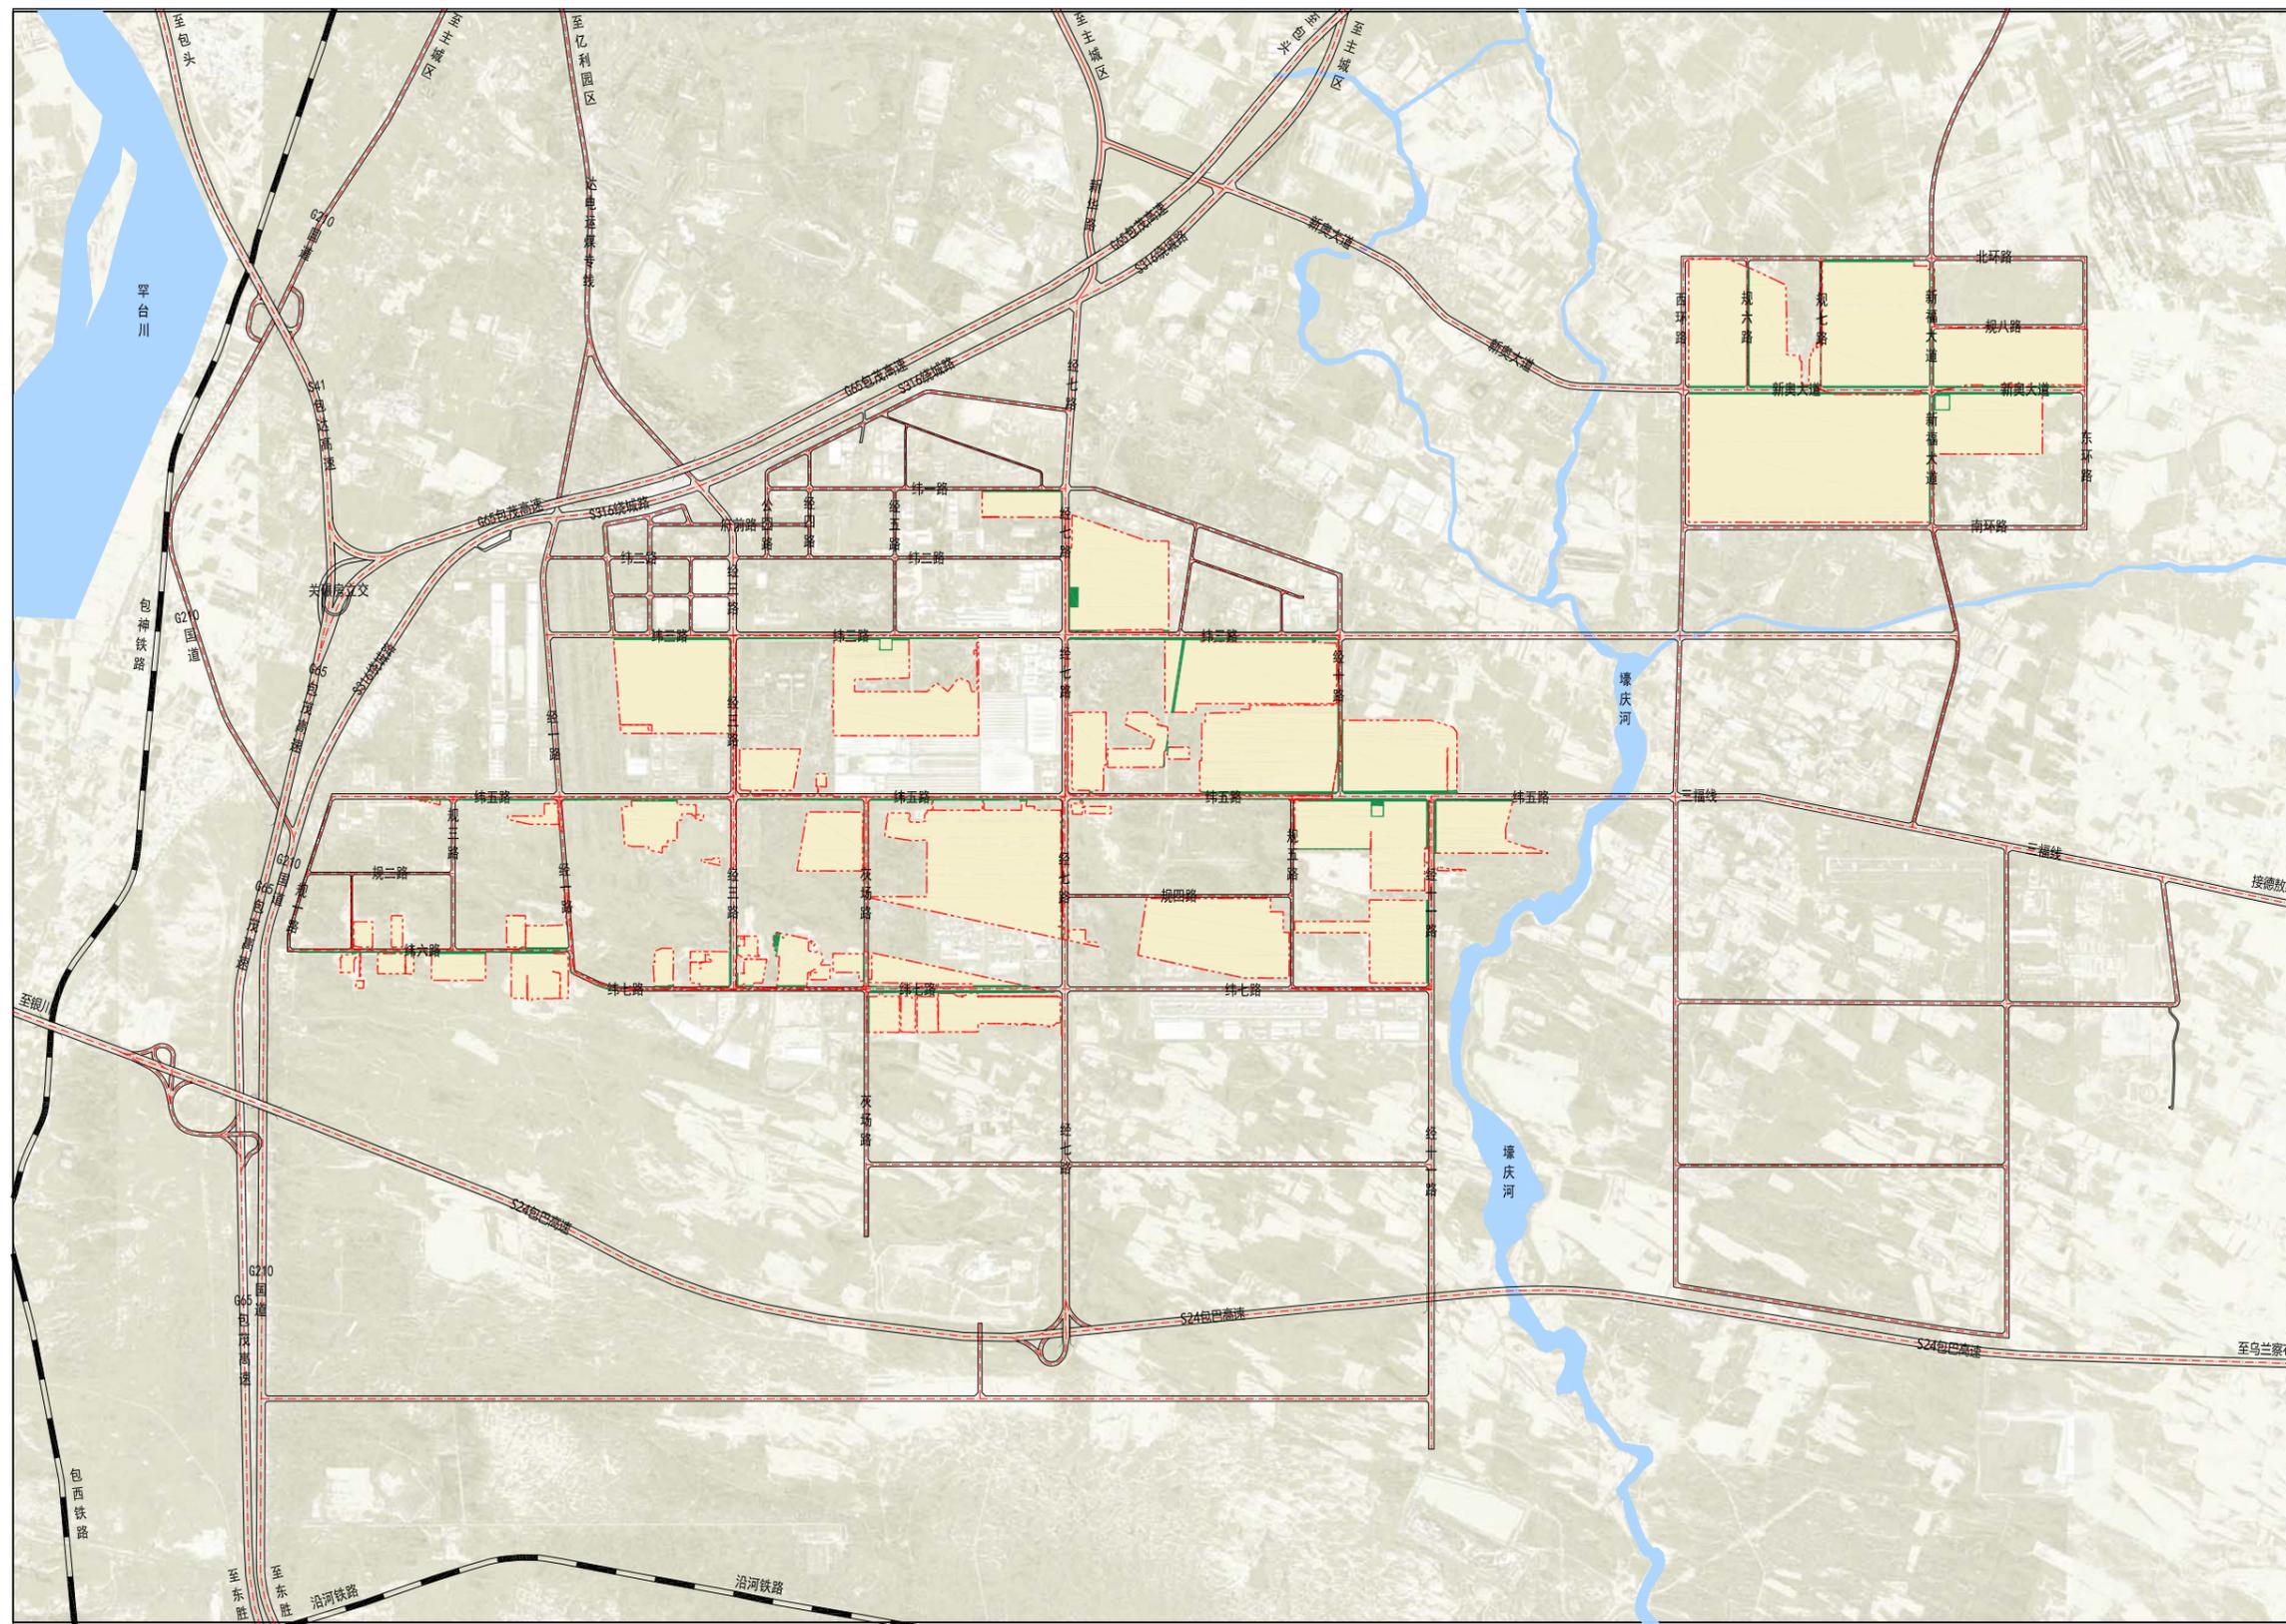

图例

- 1402 防护绿地
- 道路
- 铁路
- 水域
- 四至范围

MASTER PLAN OF CHEMICAL PARK

大连理工大学
土木建筑设计研究院有限公司

Design Institute of Civil Engineering & Architecture
Of Dalian University of Technology Co., Ltd





地址：中国大连甘井子区凌工路2号
ADD. No.2 LingGong Road
Ganjingzi District Dalian,China

城乡规划 甲 自资规甲字 21210212 电话 (TEL) : 0411-84708830
岩土 甲 060022-kj 传真 (FAX) : 0411-84708899
市政(排水) 乙 A221006461 邮编 (P C) : 116023
建筑、水运、市政(道路桥梁隧道) 甲A121006464

内蒙古鄂尔多斯达拉特经济开发区达拉特产业园化工集中区总体规划（2023-2035年）

Master Plan of Dalat Industrial Park, Dalat Economic Development Zone, Inner Mongolia (2023-2035)

生活给水工程规划图

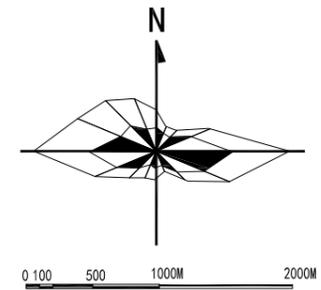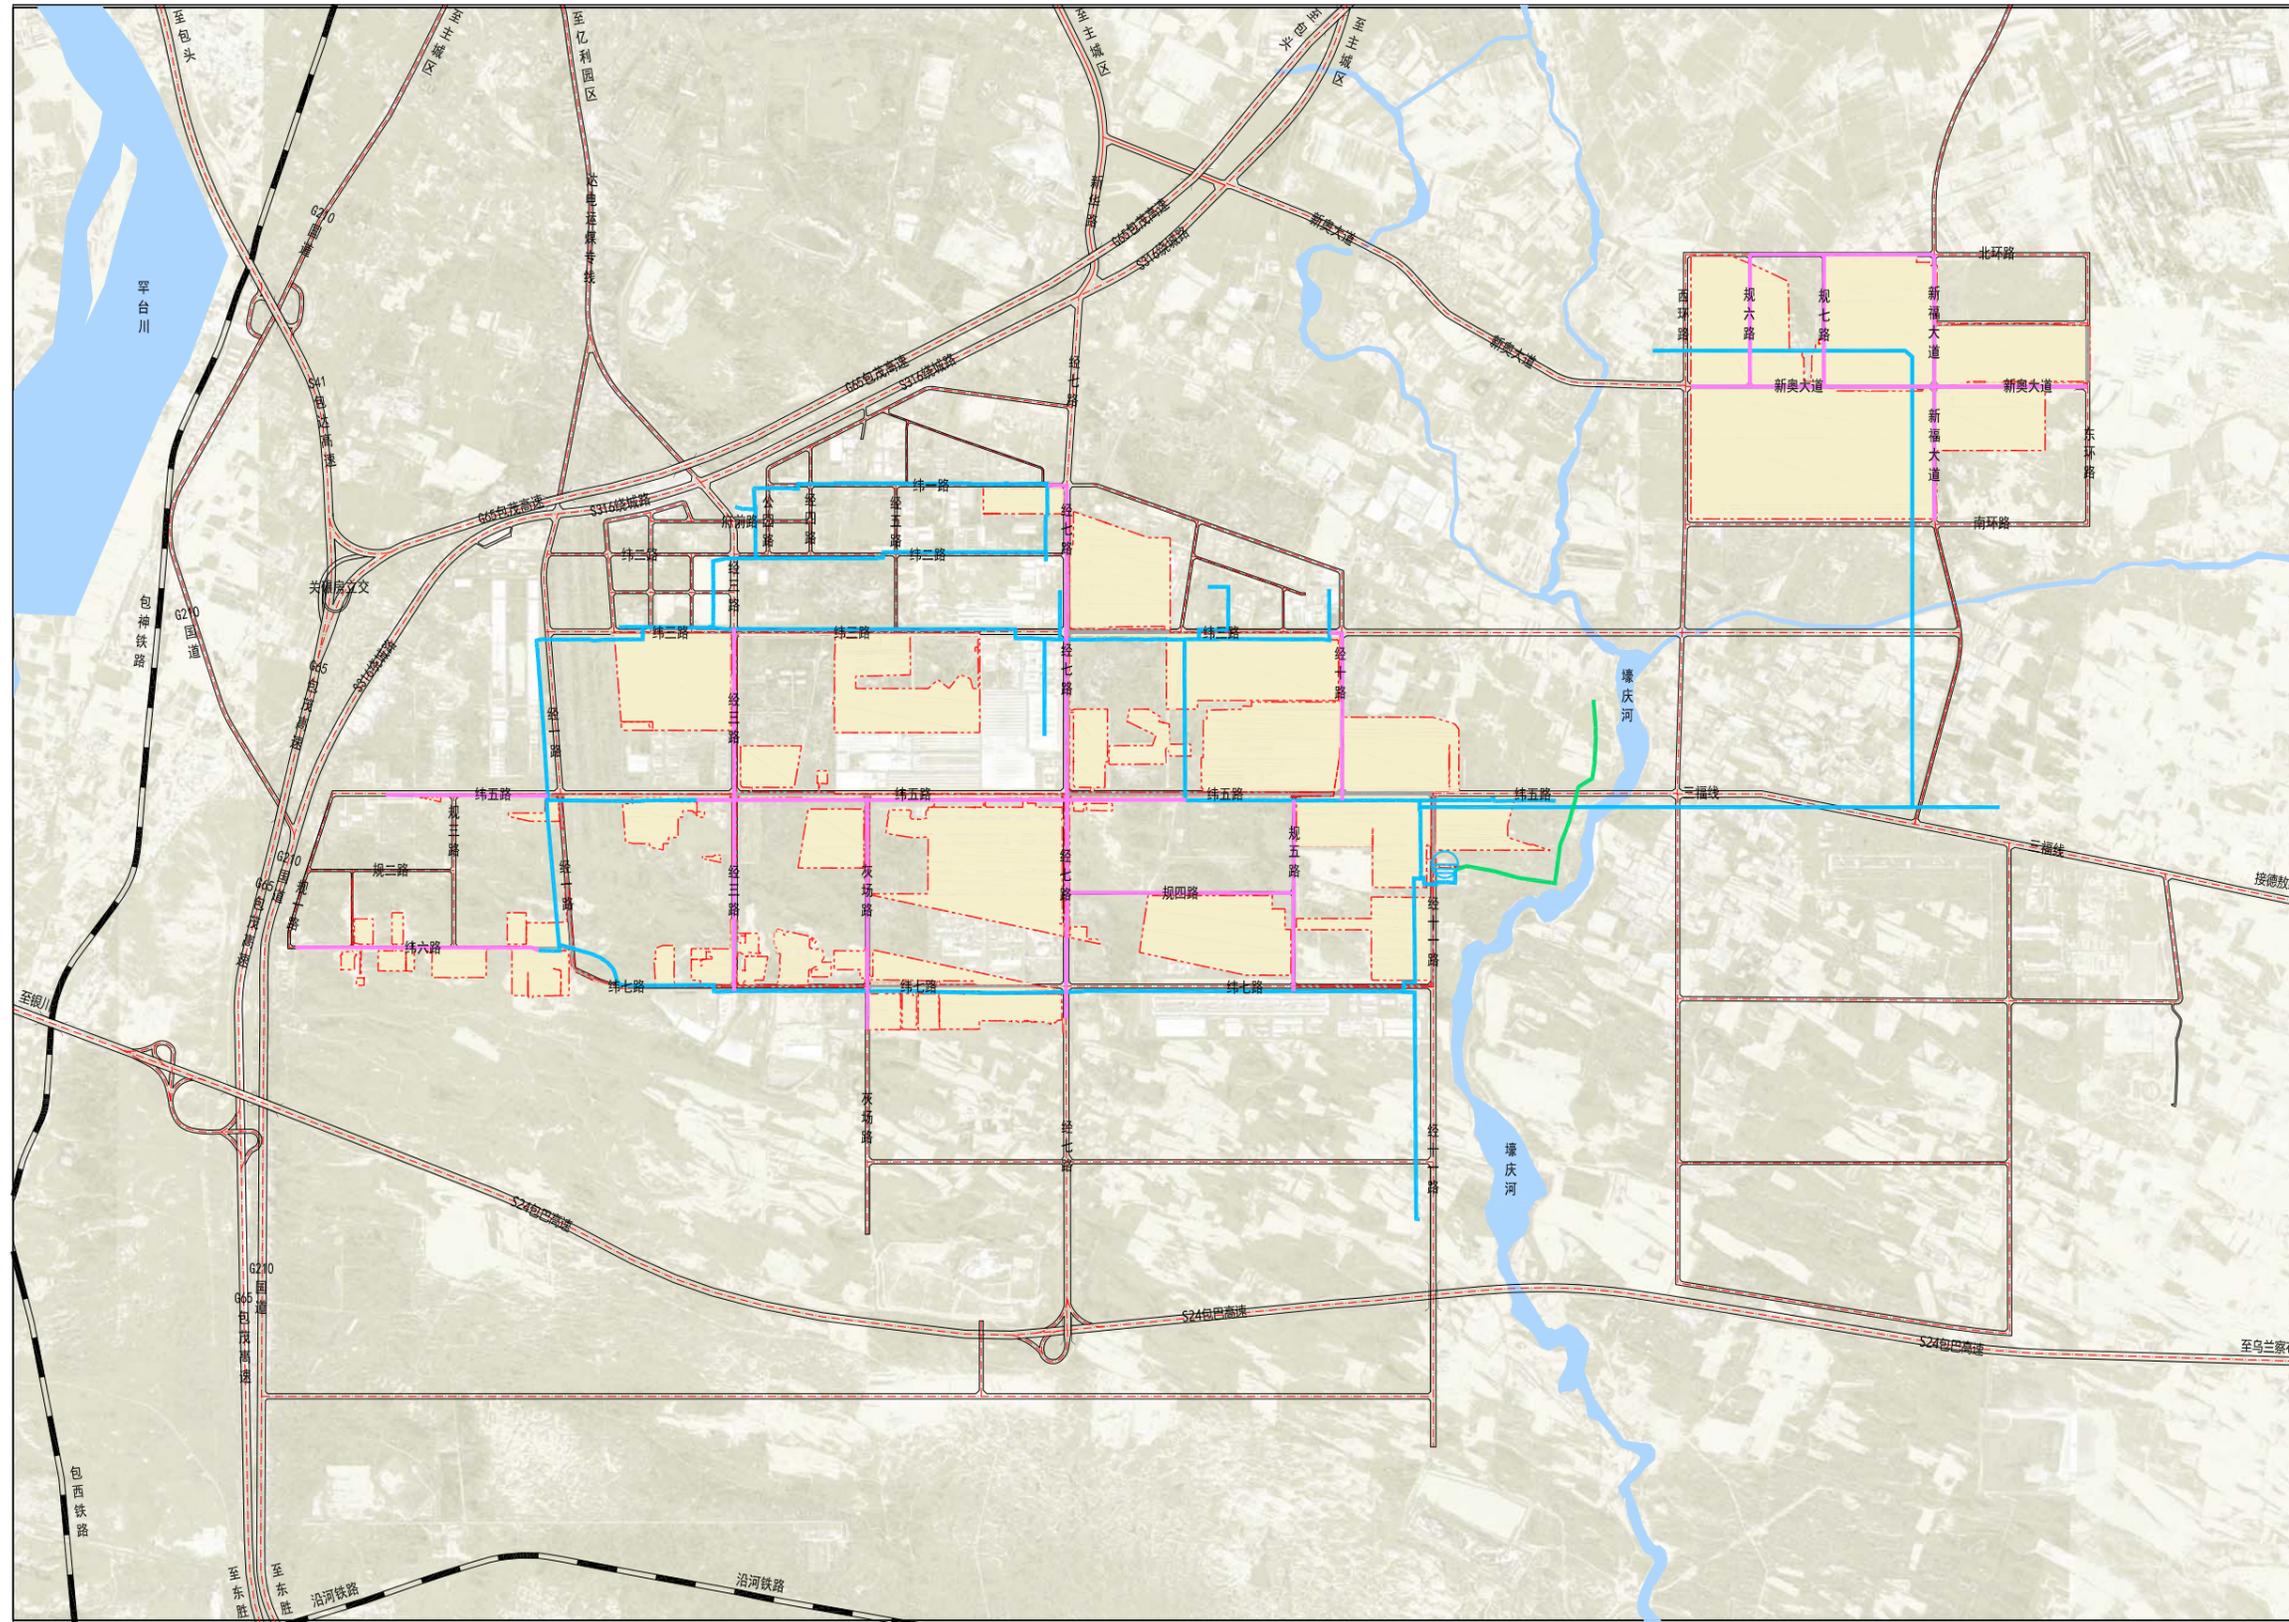

图例

- 庆源供水厂
- 现状原水供水管线
- 现状生活供水管线
- 规划生活供水管线
- 道路
- 铁路
- 水域
- 四至范围

MASTER PLAN OF CHEMICAL PARK

大连理工大学
土木建筑设计研究院有限公司

Design Institute of Civil Engineering & Architecture
Of Dalian University of Technology Co., Ltd





地址: 中国大连甘井子区凌工路2号
ADD. No.2 LingGong Road
Ganjingzi District Dalian.China

城乡规划 甲 自资规甲字 21210212 电话 (TEL): 0411-84708830
岩土 甲 060022-kj 传真 (FAX): 0411-84708899
市政(排水) 乙 A221006461 邮编 (P C): 116023
建筑、水运、市政(道路桥梁隧道) 甲A121006464

内蒙古鄂尔多斯达拉特经济开发区达拉特产业园化工集中区总体规划（2023-2035年）

Master Plan of Dalat Industrial Park, Dalat Economic Development Zone, Inner Mongolia (2023-2035)

工业给水工程规划图

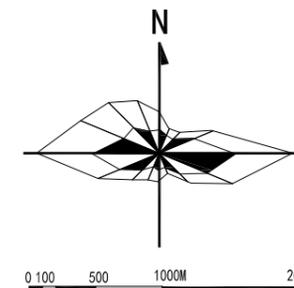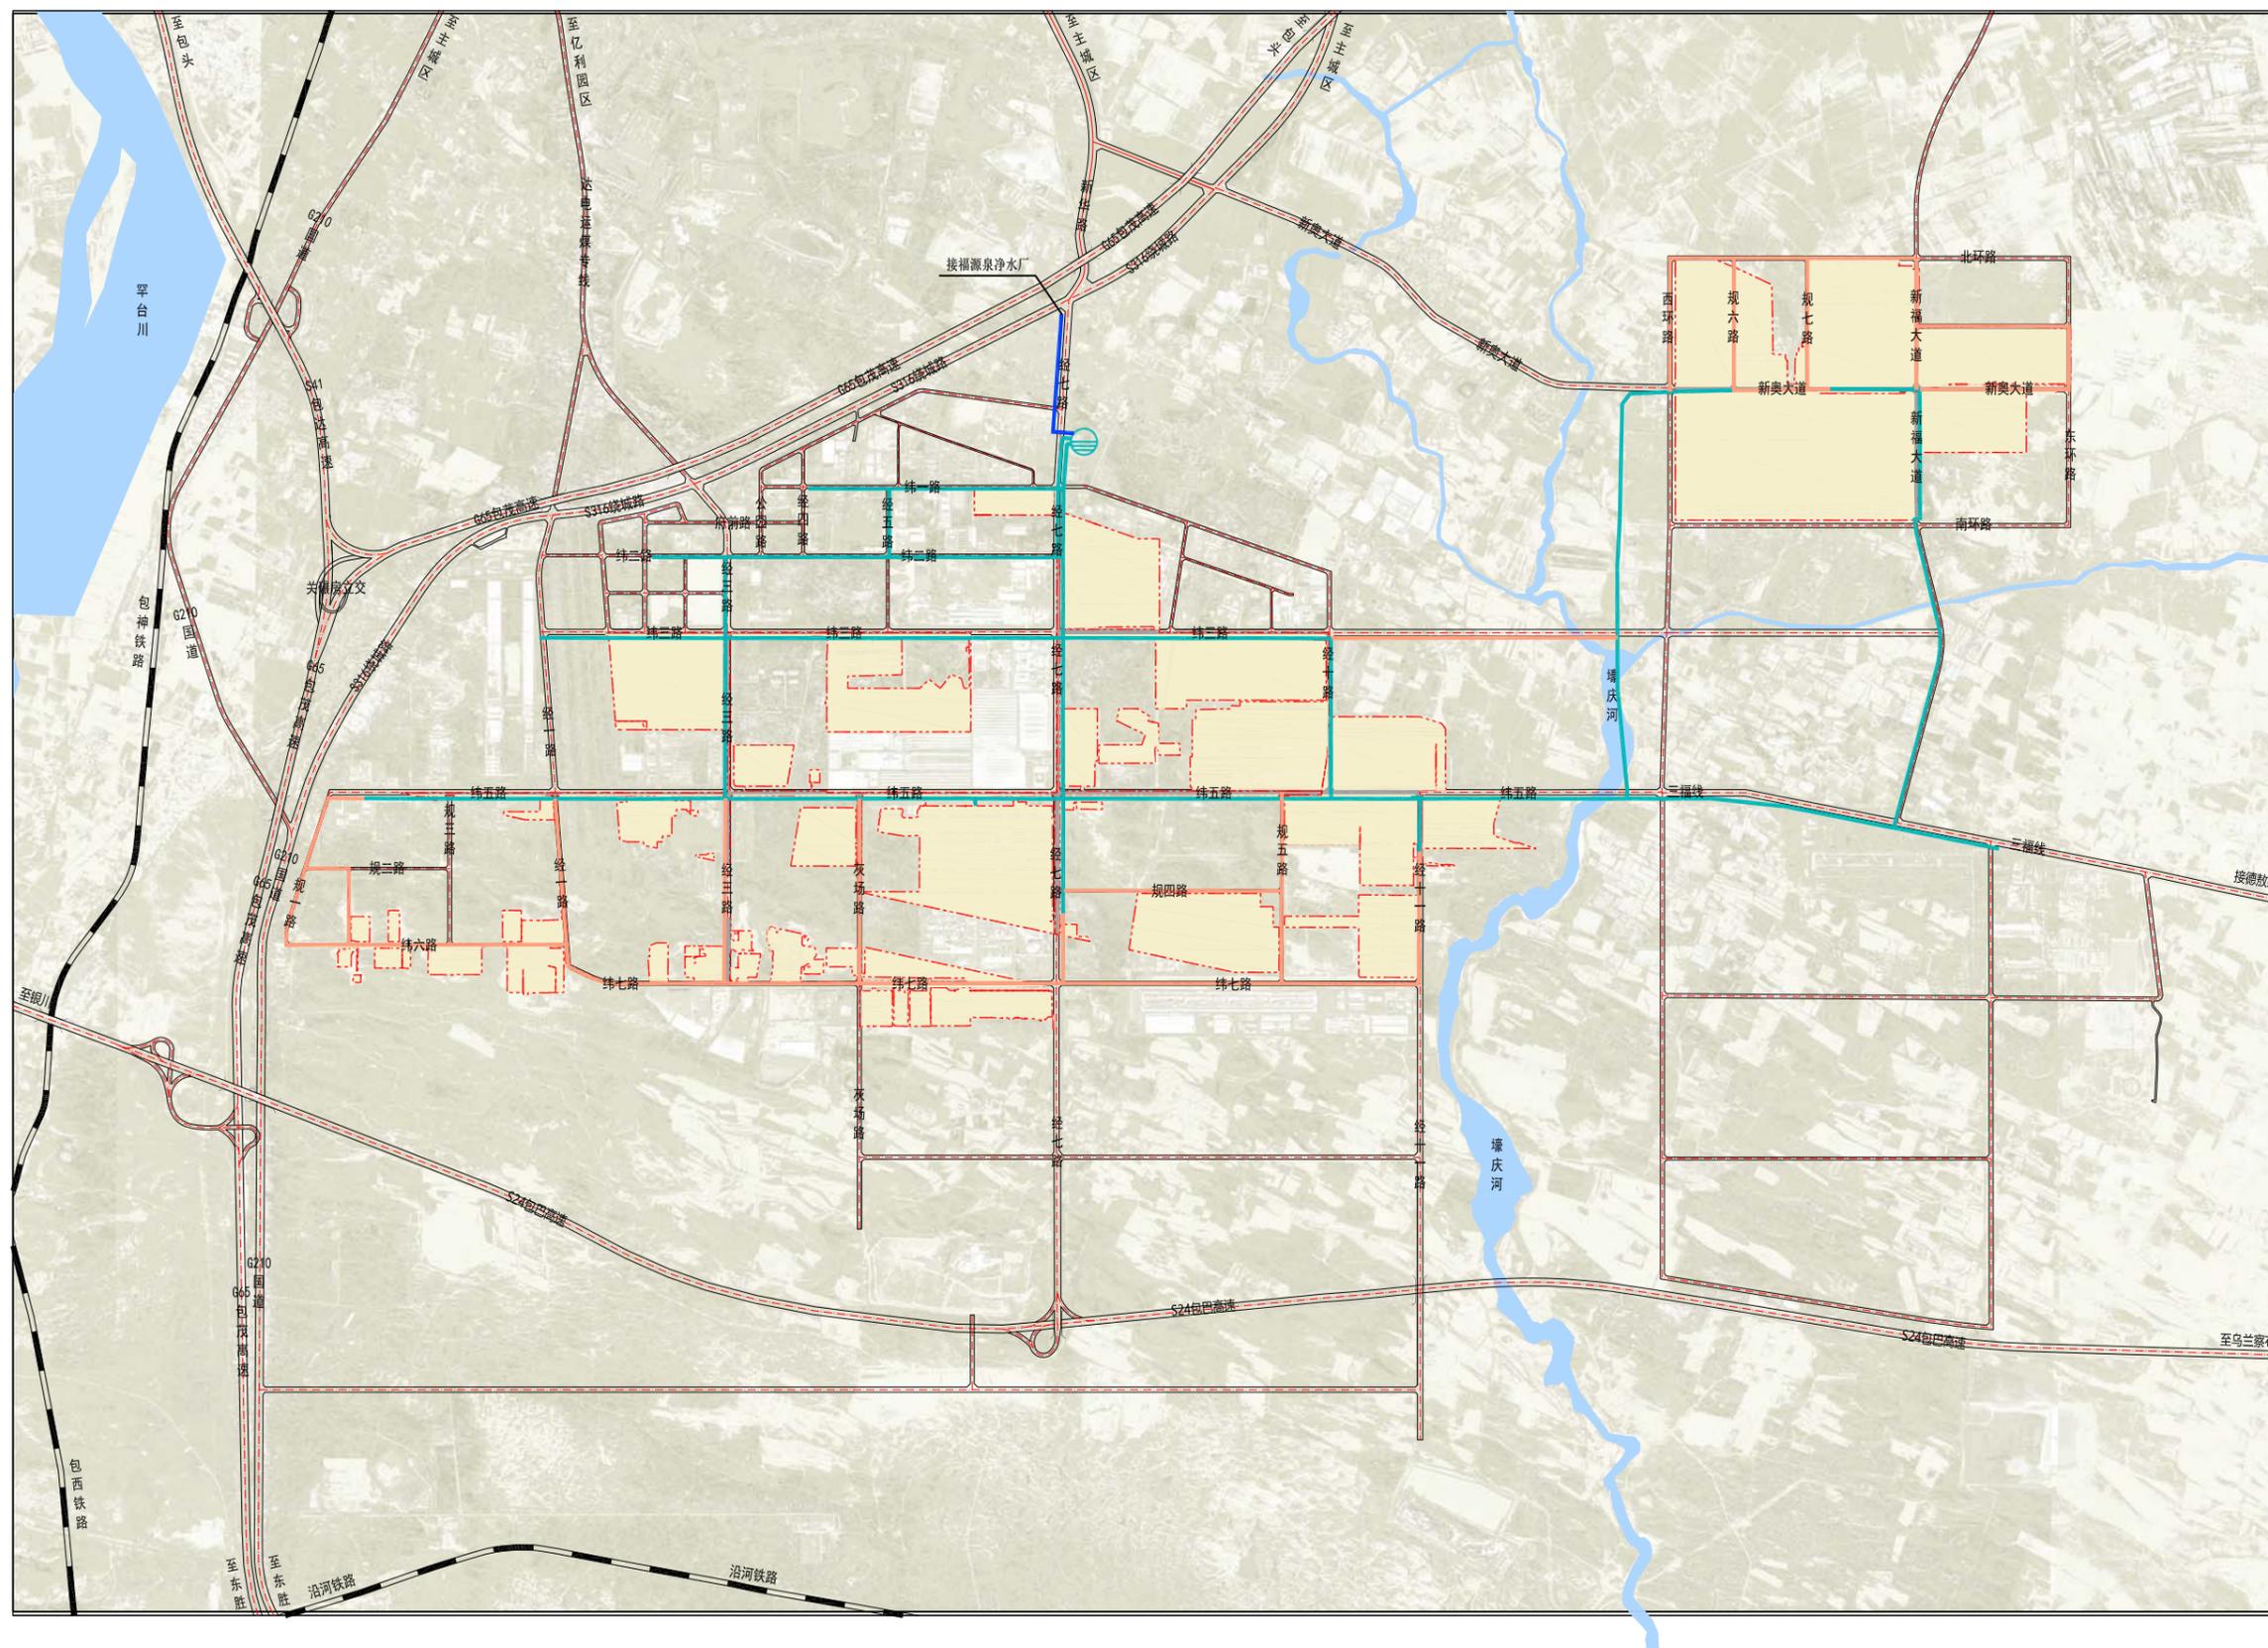

图例

- 润达供水公司
- 现状原水供水管线
- 现状工业供水管线
- 规划工业供水管线
- 道路
- 铁路
- 水域
- 四至范围

MASTER PLAN OF CHEMICAL PARK

大连理工大学
土木建筑设计研究院有限公司

Design Institute of Civil Engineering & Architecture
Of Dalian University of Technology Co., Ltd





地址：中国大连甘井子区凌工路2号
ADD. No.2 LingGong Road
GanJingzi District Dalian.China

城乡规划 甲 自资规甲字 21210212 电话 (TEL) : 0411-84708830
岩土 甲 060022-kj 传真 (FAX) : 0411-84708899
市政(排水) 乙 A221006461 邮编 (P C) : 116023
建筑、水运、市政(道路桥梁隧道) 甲A121006464

内蒙古鄂尔多斯达拉特经济开发区达拉特产业园化工集中区总体规划（2023-2035年）

Master Plan of Dalat Industrial Park, Dalat Economic Development Zone, Inner Mongolia (2023-2035)

再生水工程规划图

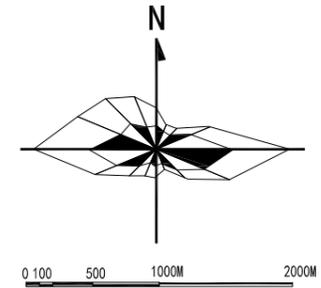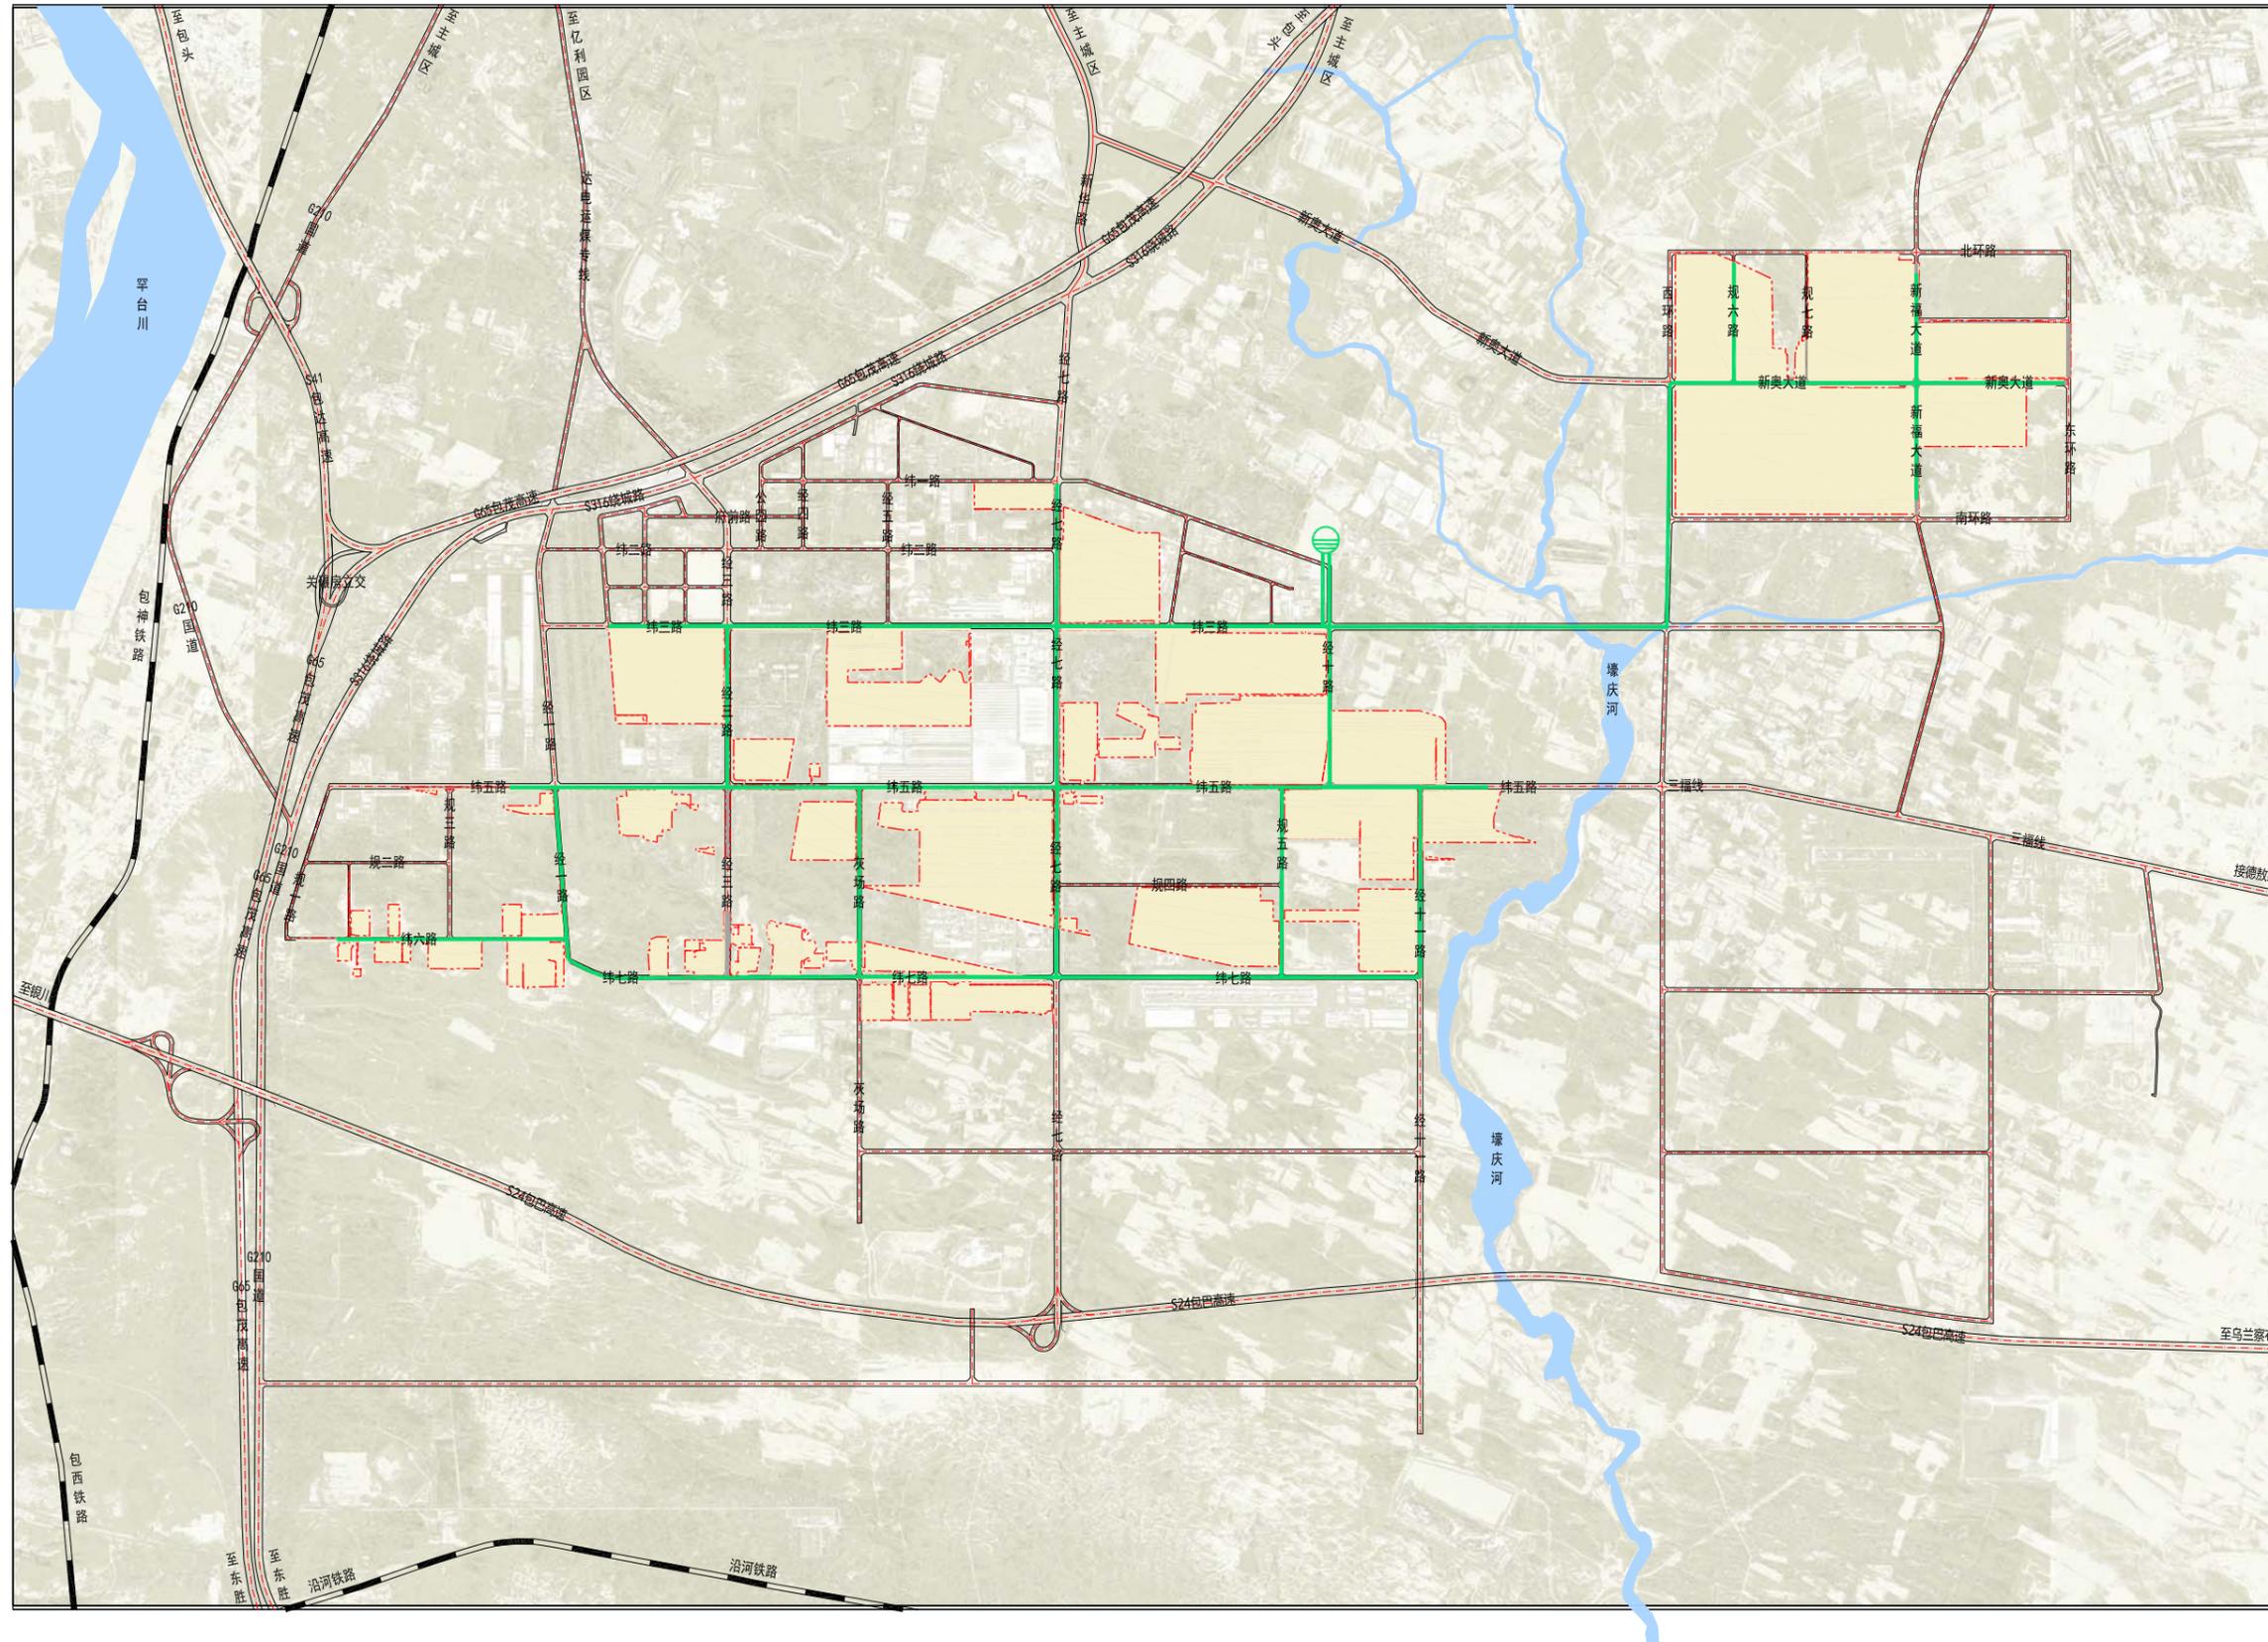

图例

- 再生水厂 (国中污水处理厂)
- 规划再生水供水管线
- 道路
- 铁路
- 水域
- 四至范围

MASTER PLAN OF CHEMICAL PARK

**大连理工大学
土木建筑设计研究院有限公司**

Design Institute of Civil Engineering & Architecture
Of Dalian University of Technology Co., Ltd





地址: 中国大连甘井子区凌工路2号
ADD. No.2 LingGong Road
Ganjingzi District Dalian,China

城乡规划 甲 自资规甲字 21210212 电话 (TEL): 0411-84708830
岩土 甲 060022-kj 传真 (FAX): 0411-84708899
市政 (排水) 乙 A221006461 邮编 (P C): 116023
建筑、水运、市政 (道路桥梁隧道) 甲A121006464

内蒙古鄂尔多斯达拉特经济开发区达拉特产业园化工集中区总体规划（2023-2035年）

Master Plan of Dalat Industrial Park, Dalat Economic Development Zone, Inner Mongolia (2023-2035)

雨水工程规划图

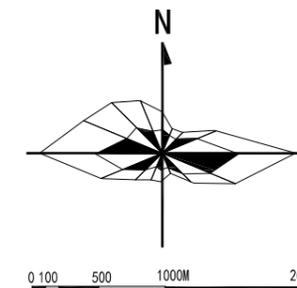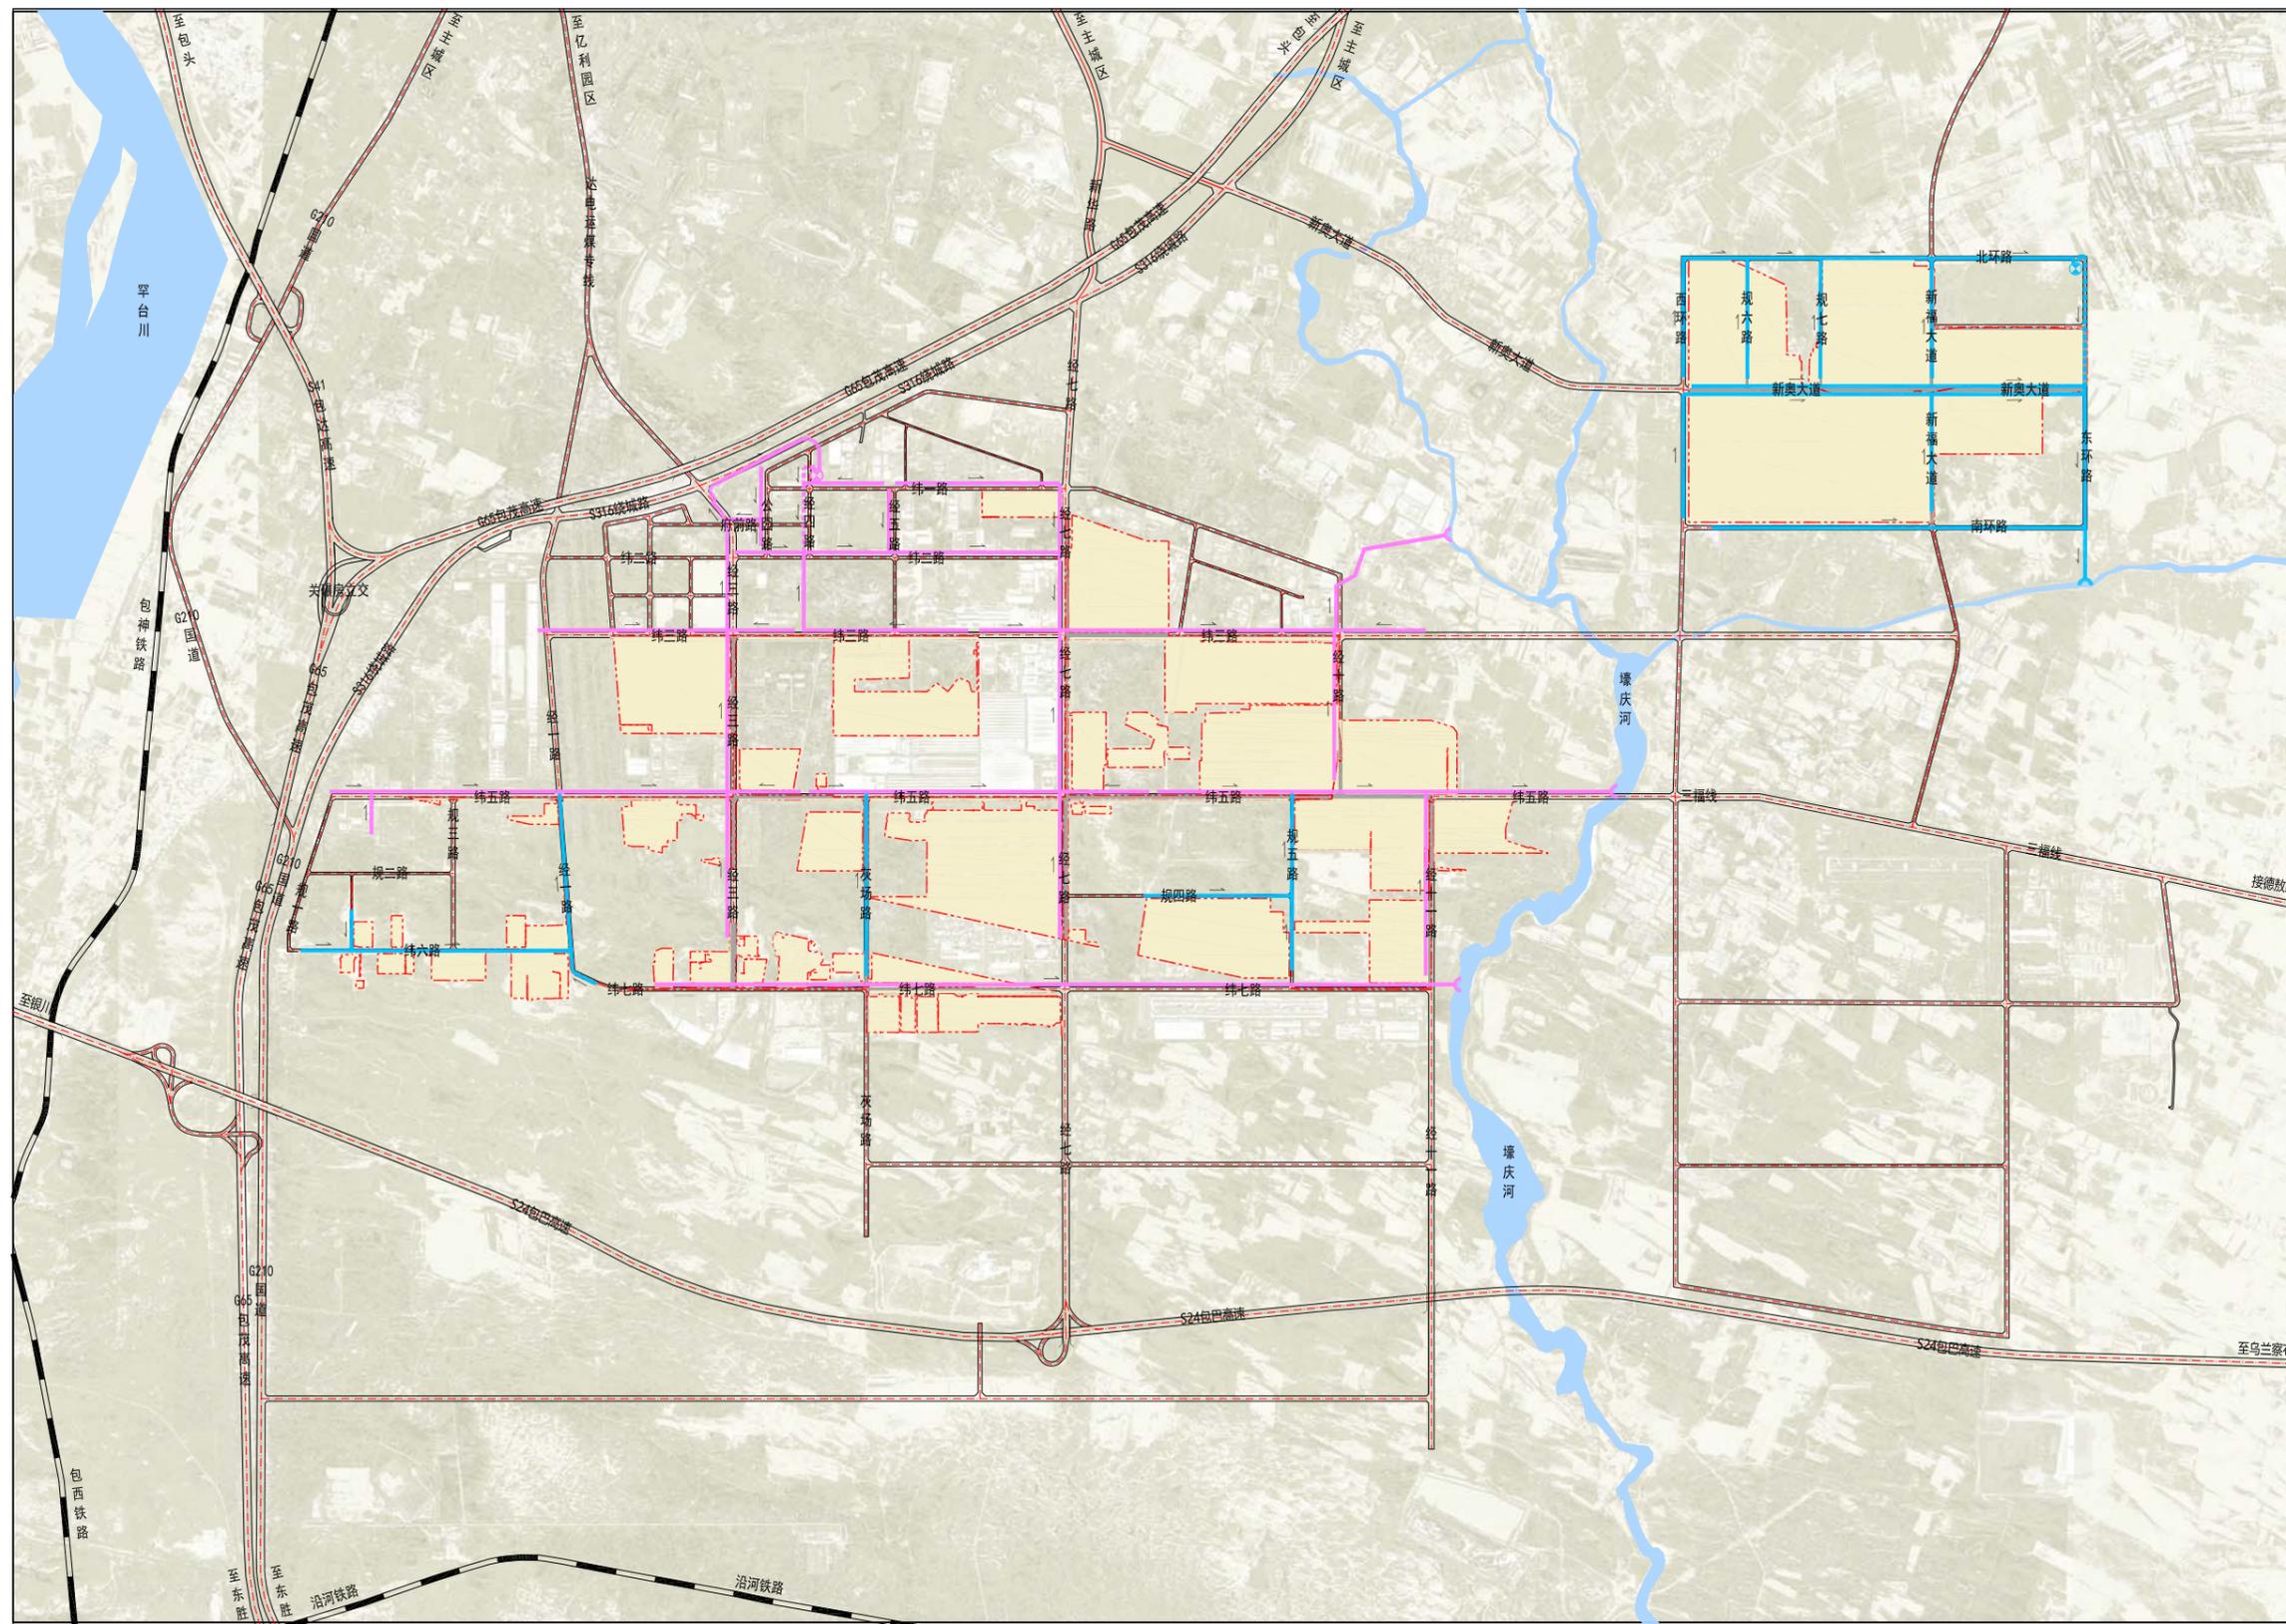

图例

- 现状雨水管线
- 现状压力雨水管线
- 现状雨水排放口
- 规划雨水管线
- 规划压力雨水管线
- 规划雨水排放口
- 排水方向
- 现状雨水泵站
- 规划雨水泵站
- 道路
- 铁路
- 水域
- 四至范围

MASTER PLAN OF CHEMICAL PARK

大连理工大学
土木建筑设计研究院有限公司

Design Institute of Civil Engineering & Architecture
Of Dalian University of Technology Co., Ltd





地址：中国大连甘井子区凌工路2号
ADD. No.2 LingGong Road
Ganjingzi District Dalian.China

城乡规划 甲 自资规甲字 21210212 电话 (TEL) : 0411-84708830
岩土 甲 060022-kj 传真 (FAX) : 0411-84708899
市政(排水) 乙 A221006461 邮编 (P C) : 116023
建筑、水运、市政(道路桥梁隧道) 甲A121006464

内蒙古鄂尔多斯达拉特经济开发区达拉特产业园化工集中区总体规划（2023-2035年）

Master Plan of Dalat Industrial Park, Dalat Economic Development Zone, Inner Mongolia (2023-2035)

电力工程规划图

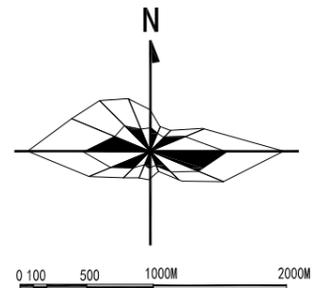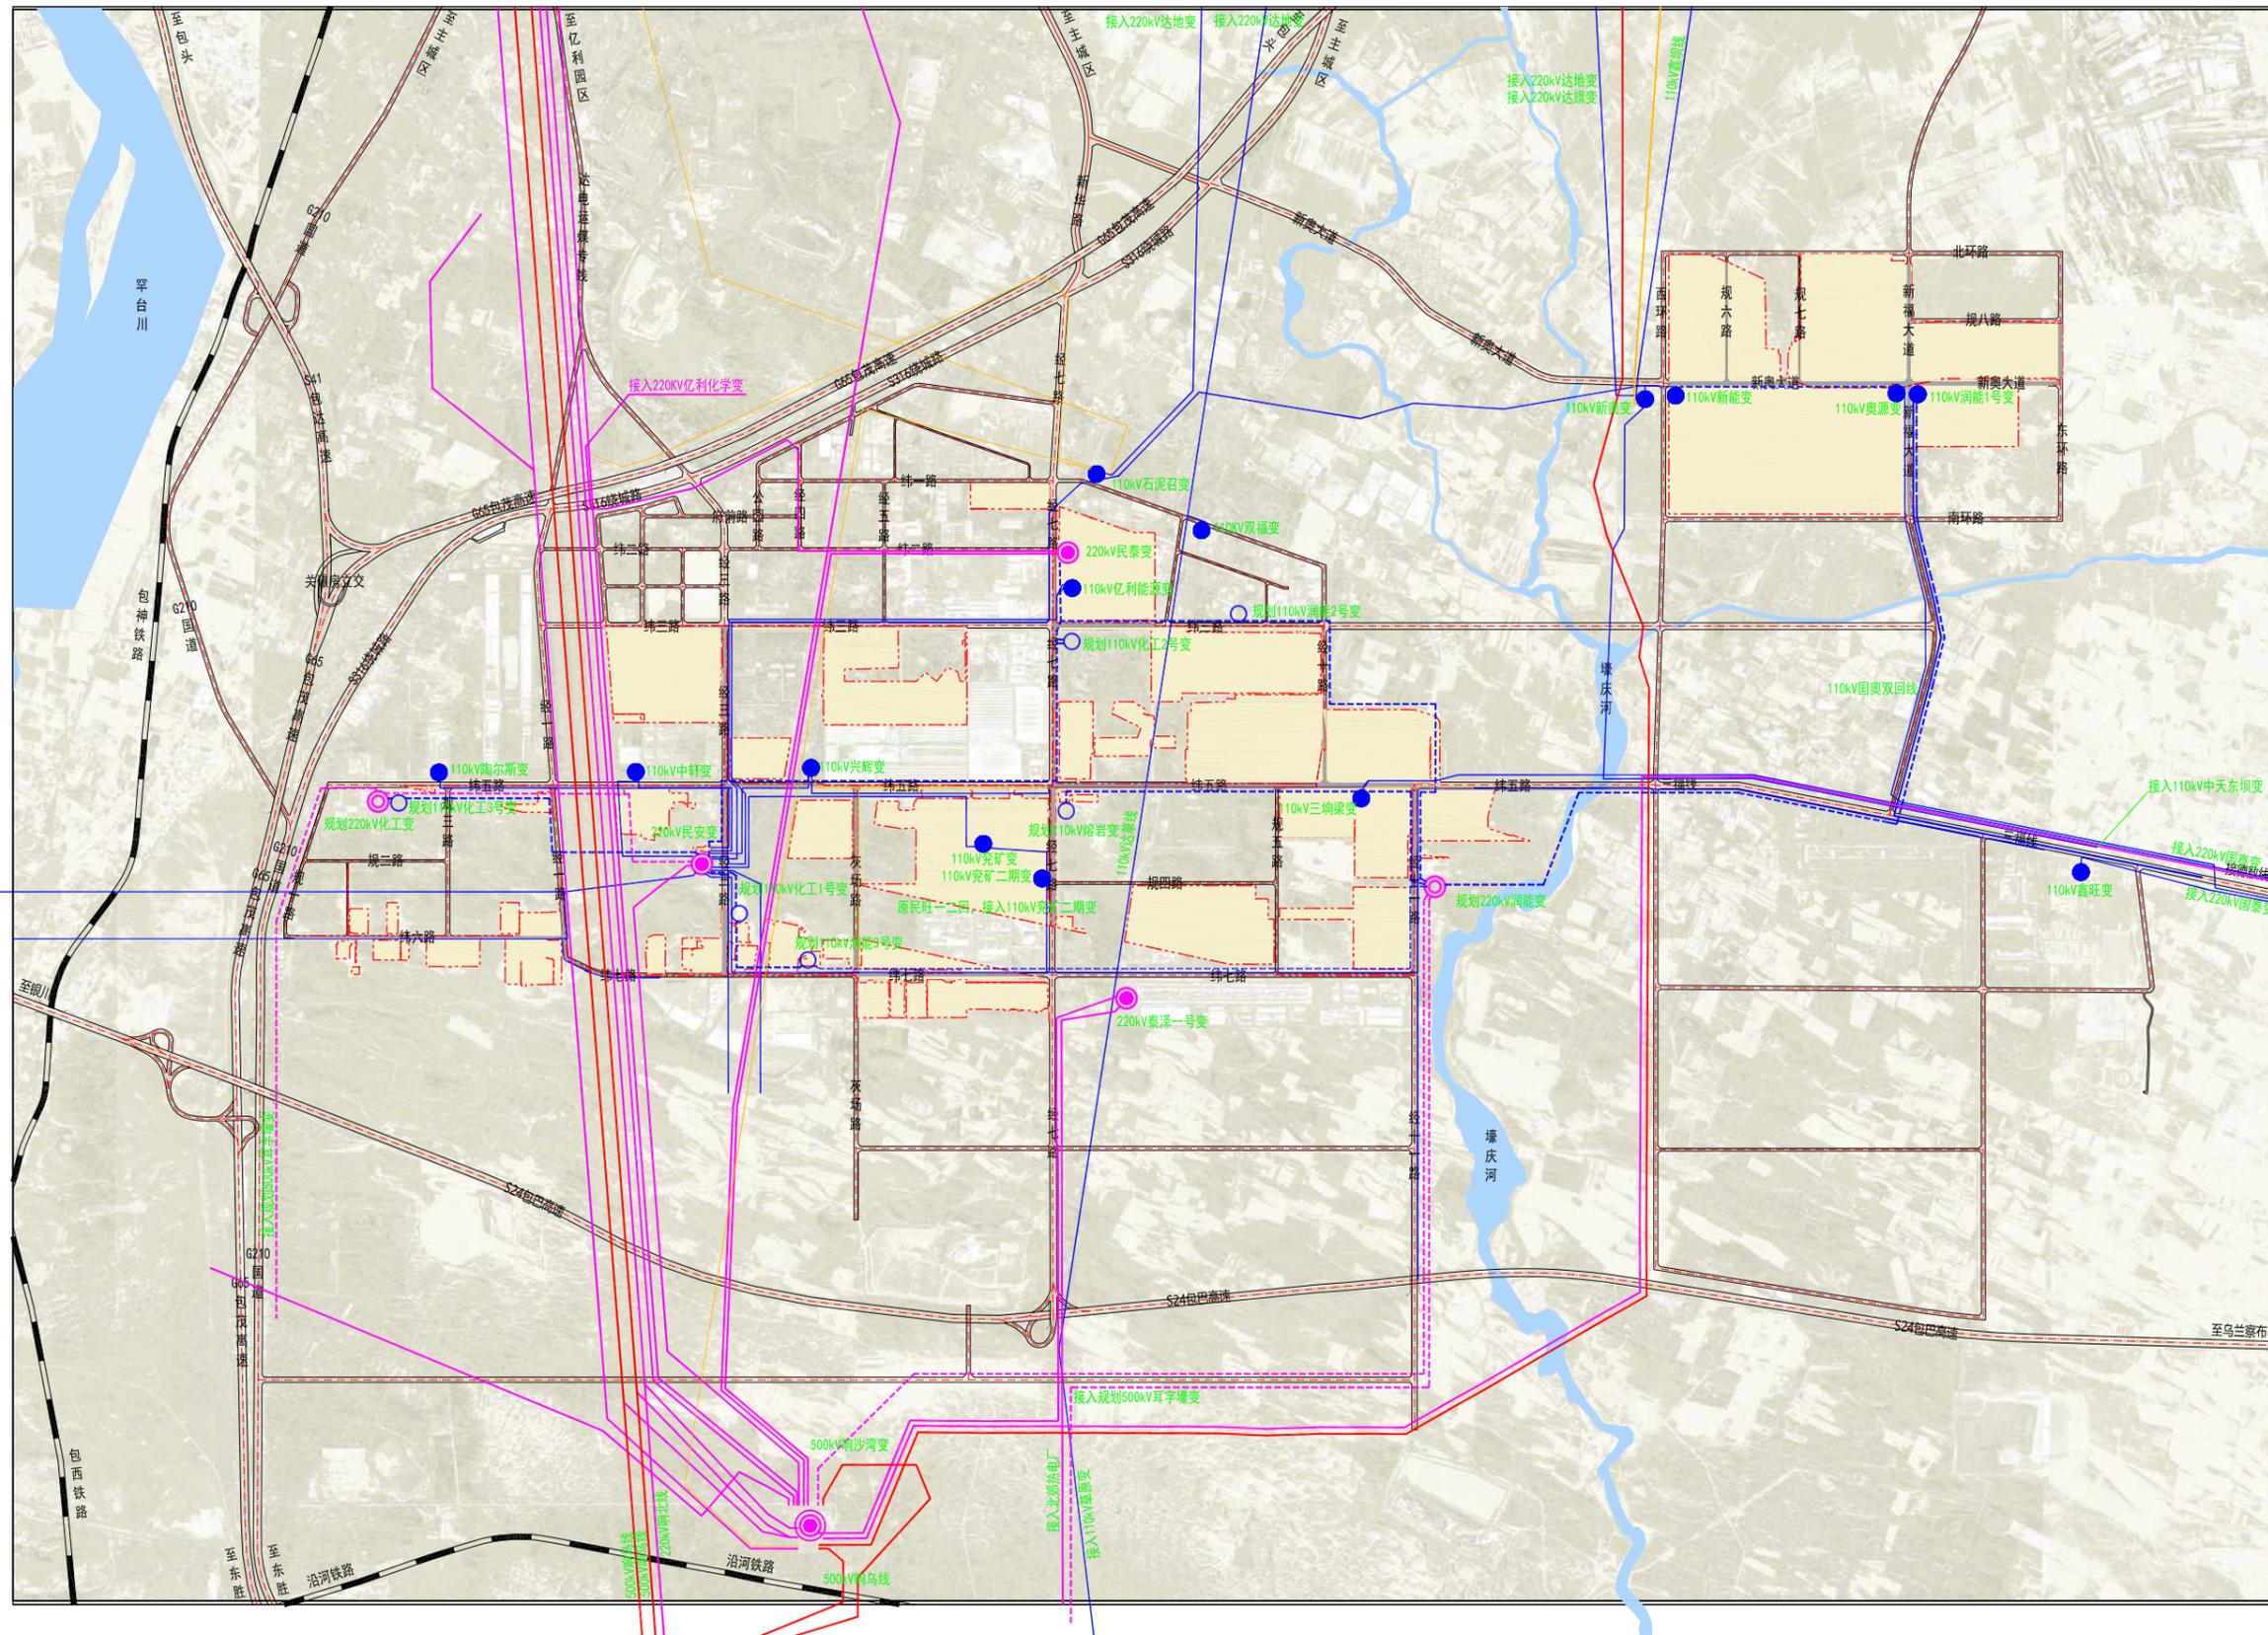

图例

- 现状500kV变电站
- 现状220kV变电站
- 规划220kV变电站
- 现状110kV变电站
- 规划110kV变电站
- 现状500kV架空线路
- 现状220kV架空线路
- 规划220kV架空线路
- 现状110kV架空线路
- 规划110kV架空线路
- 规划110kV架空线路
- 现状35kV架空线路
- 道路
- 铁路
- 水域
- 四至范围

MASTER PLAN OF CHEMICAL PARK

**大连理工大学
土木建筑设计研究院有限公司**

Design Institute of Civil Engineering & Architecture
Of Dalian University of Technology Co., Ltd





地址：中国大连甘井子区凌工路2号
ADD. No.2 LingGong Road
Ganjingzi District Dalian.China

城乡规划 甲 自资规甲字 21210212 电话 (TEL) : 0411-84708830
岩土 甲 060022-kj 传真 (FAX) : 0411-84708899
市政(排水) 乙 A221006461 邮编 (P.C) : 116023
建筑、水运、市政(道路桥梁隧道) 甲A121006464

内蒙古鄂尔多斯达拉特经济开发区达拉特产业园化工集中区总体规划（2023-2035年）

Master Plan of Dalat Industrial Park, Dalat Economic Development Zone, Inner Mongolia (2023-2035)

通信工程规划图

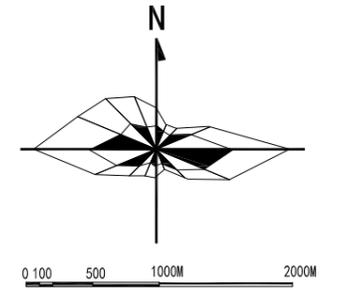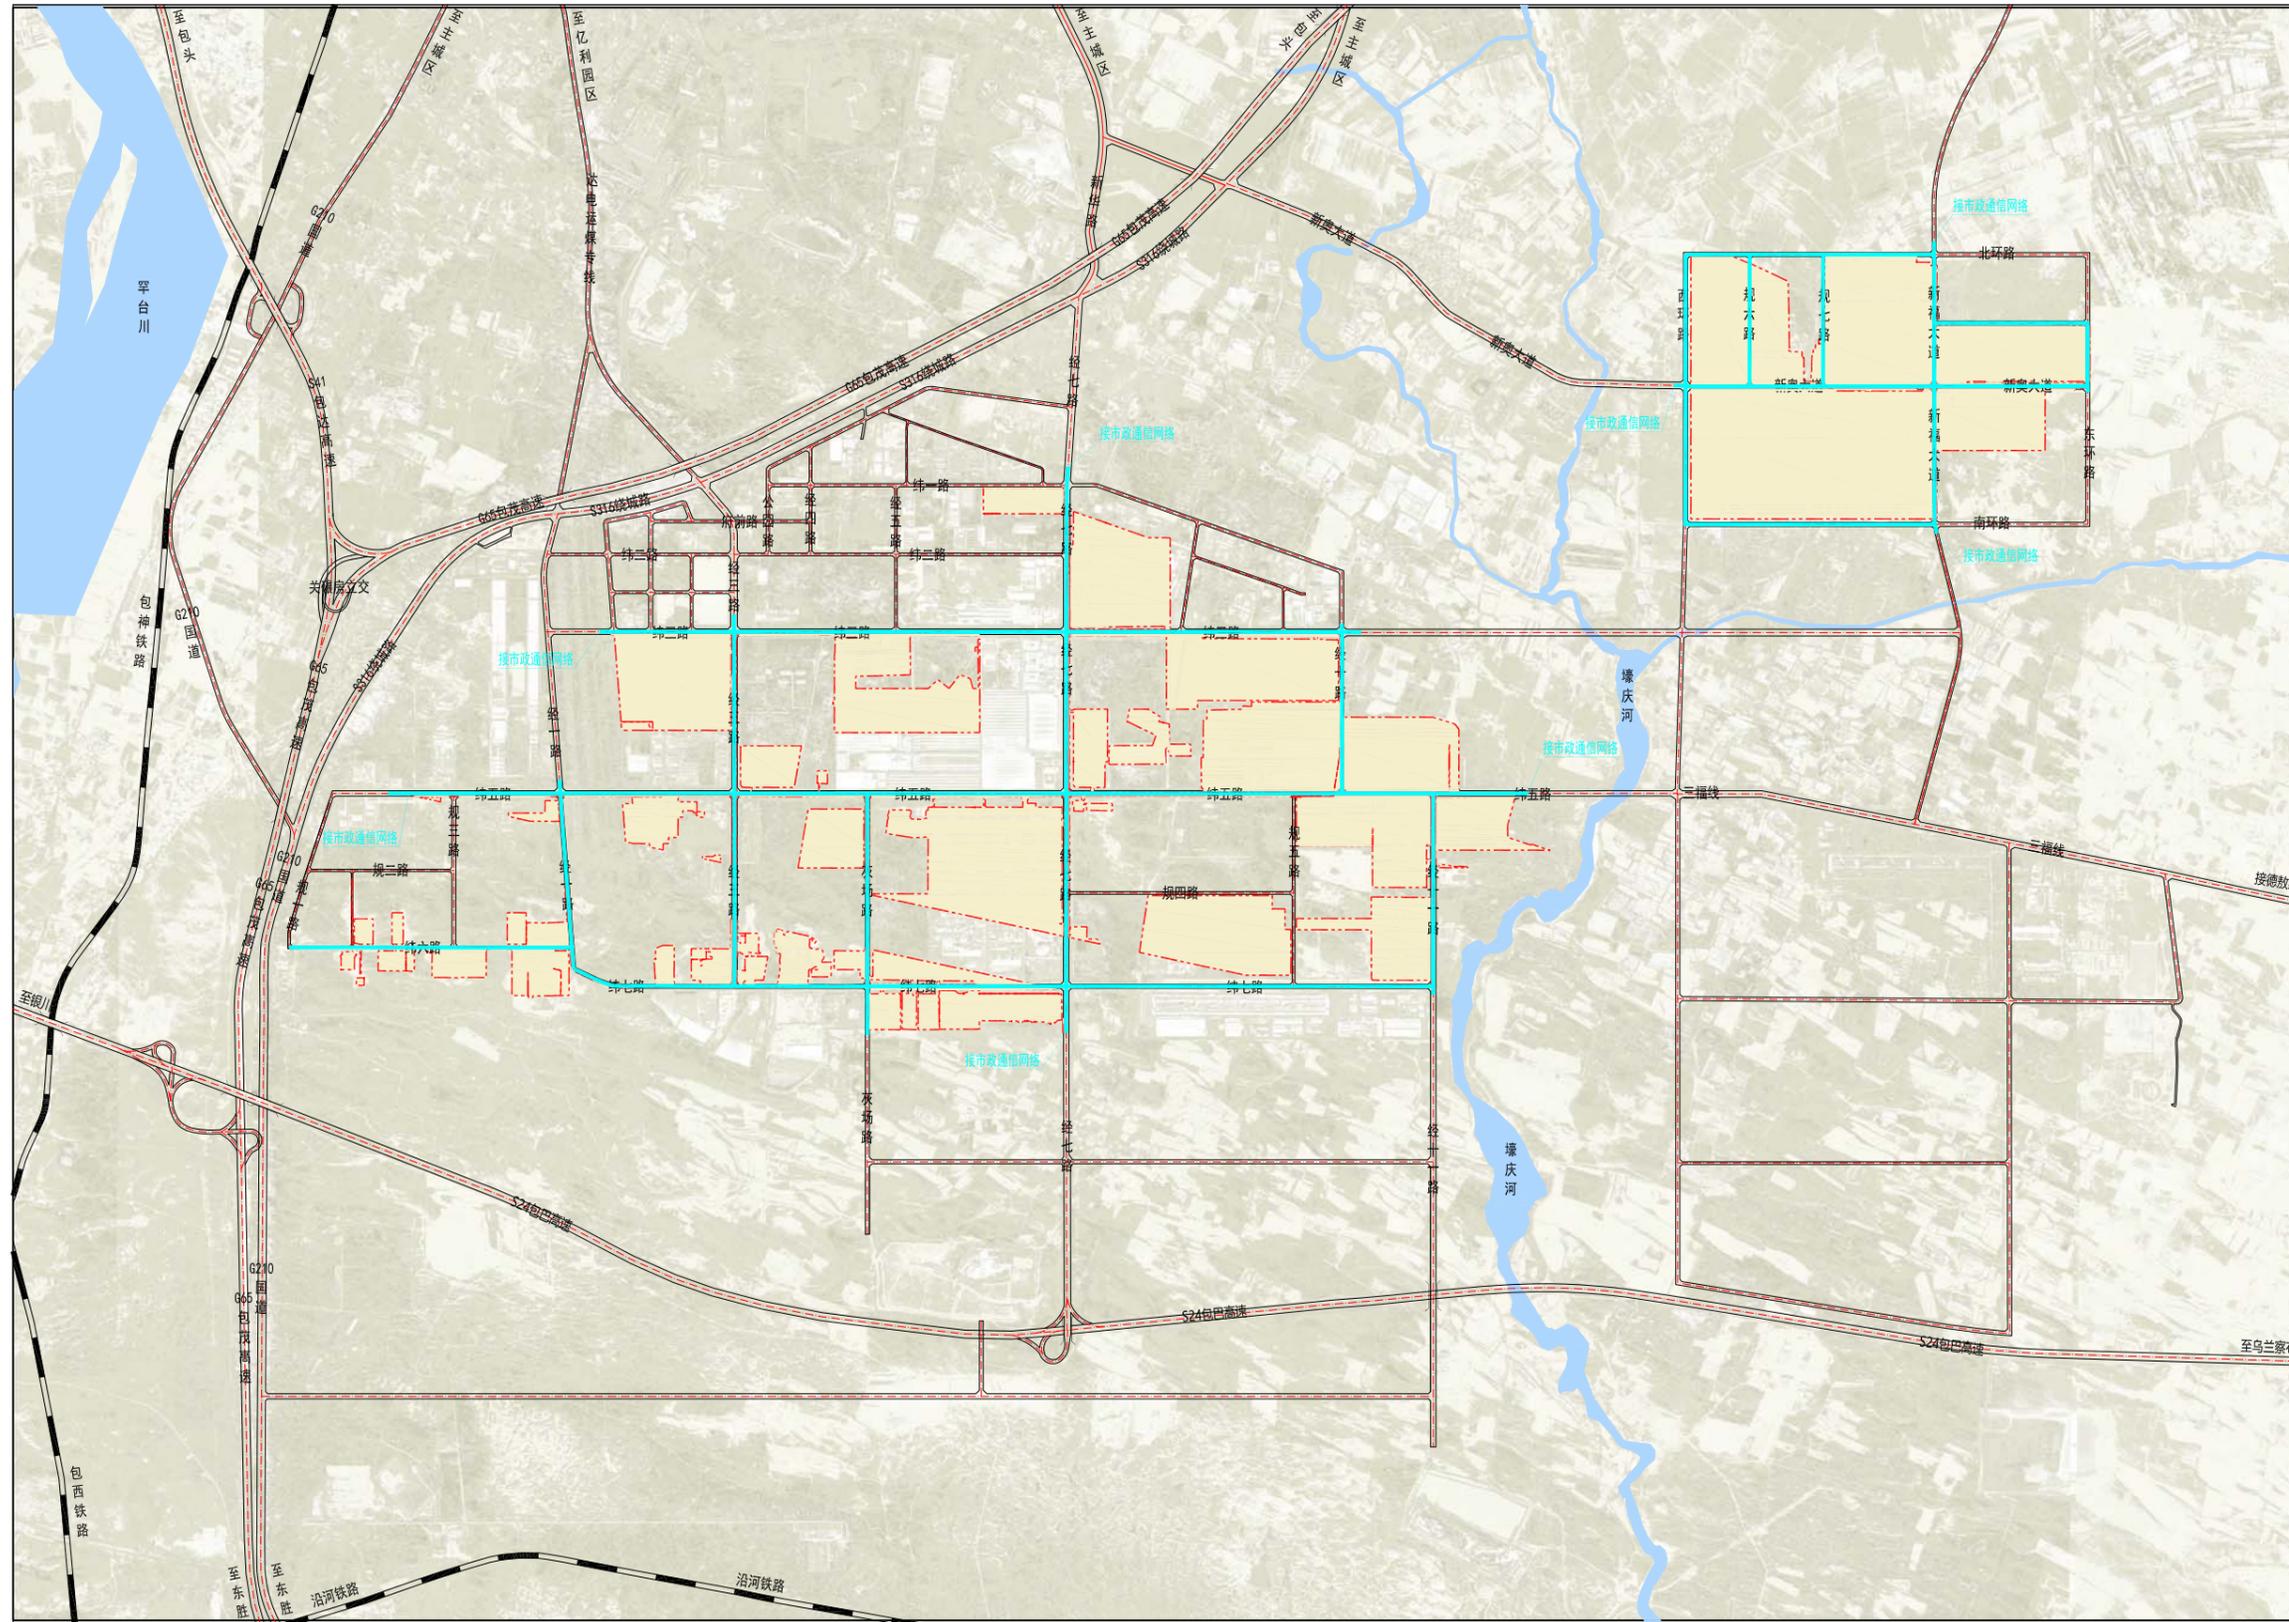

图例

- 通信线路 (Communication Lines)
- 道路 (Roads)
- 铁路 (Railway)
- 水域 (Water Body)
- 四至范围 (Four-range Boundary)

MASTER PLAN OF CHEMICAL PARK

大连理工大学
土木建筑设计研究院有限公司

Design Institute of Civil Engineering & Architecture
Of Dalian University of Technology Co., Ltd





地址: 中国大连甘井子区凌工路2号
ADD. No.2 LingGong Road
GanJingzi District Dalian.China

城乡规划 甲 自资规甲字 21210212 电话 (TEL): 0411-84708830
岩土 甲 060022-kj 传真 (FAX): 0411-84708899
市政(排水) 乙 A221006461 邮编 (P C): 116023
建筑、水运、市政(道路桥梁隧道) 甲A121006464

内蒙古鄂尔多斯达拉特经济开发区达拉特产业园化工集中区总体规划（2023-2035年）

Master Plan of Dalat Industrial Park, Dalat Economic Development Zone, Inner Mongolia (2023-2035)

供热工程规划图

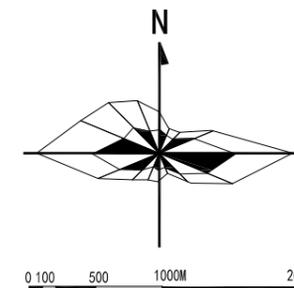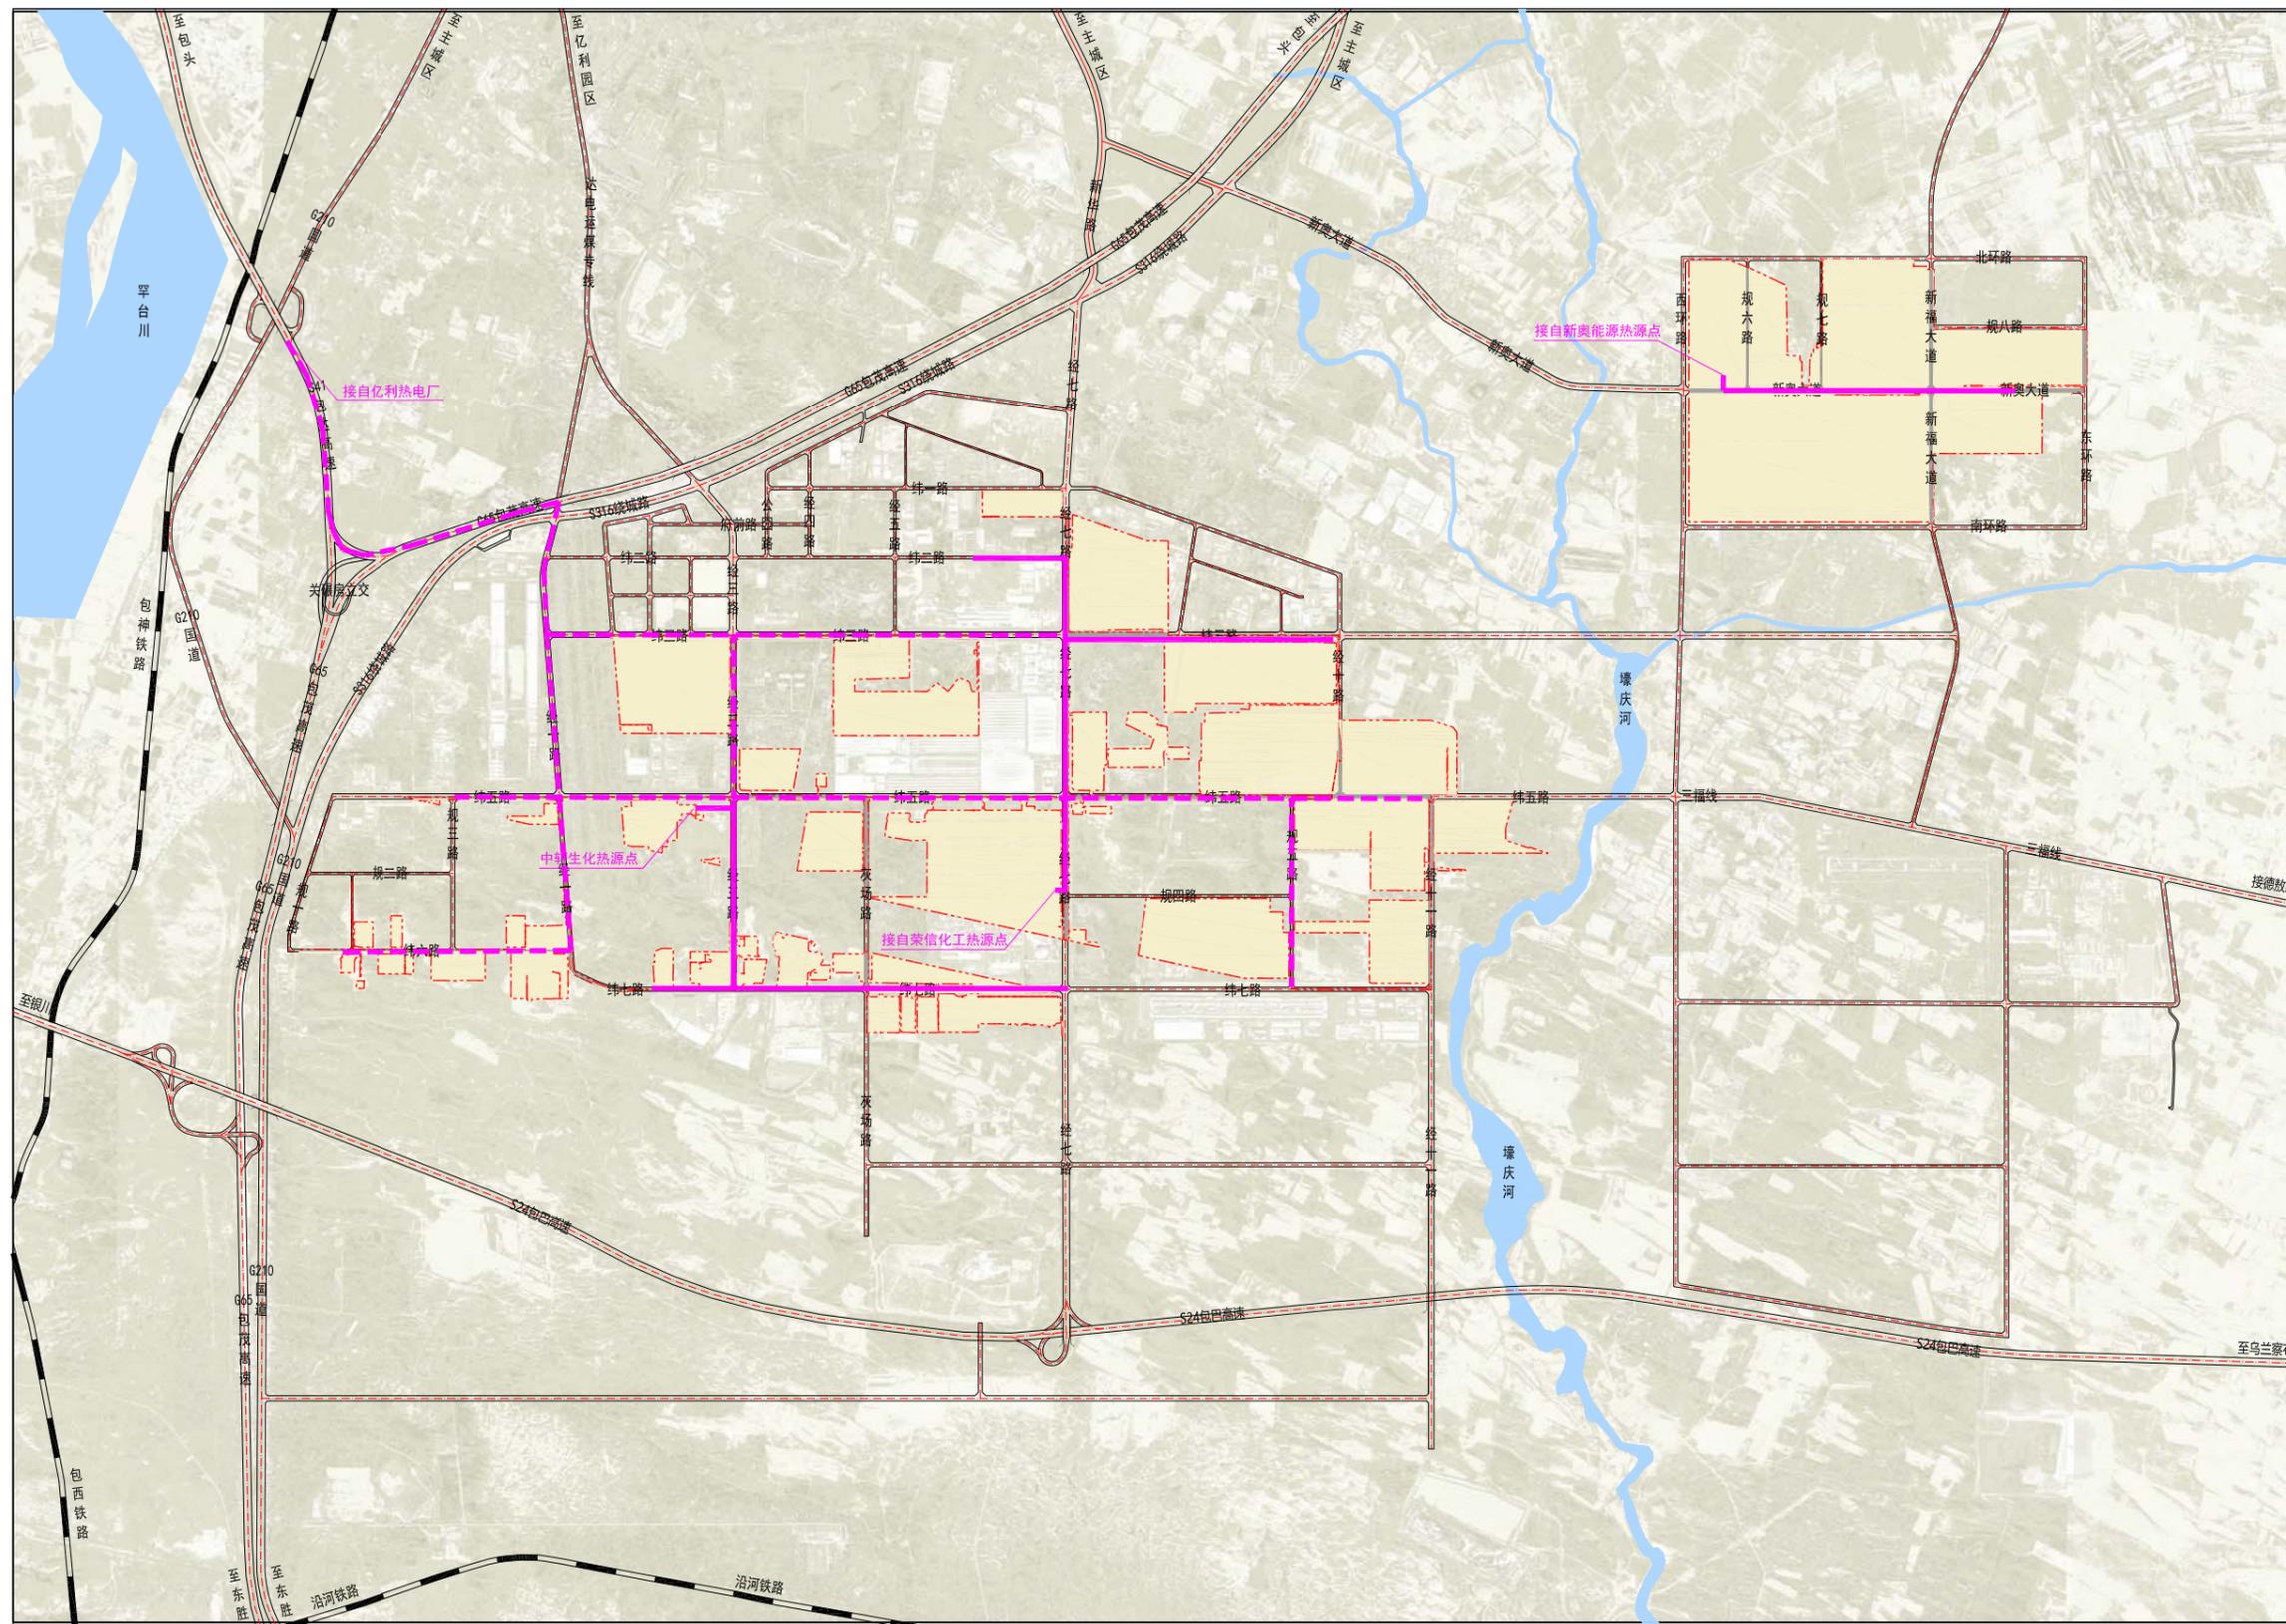

图例

- 已建蒸汽管线 (Existing steam pipe)
- 规划蒸汽管线 (Planned steam pipe)
- 道路 (Road)
- 铁路 (Railway)
- 水域 (Water body)
- 四至范围 (Four-phase boundary)

MASTER PLAN OF CHEMICAL PARK

大连理工大学
土木建筑设计研究院有限公司

Design Institute of Civil Engineering & Architecture
Of Dalian University of Technology Co., Ltd





地址：中国大连甘井子区凌工路2号
ADD. No.2 LingGong Road
GanJingzi District Dalian.China

城乡规划 甲 自资规甲字 21210212 电话 (TEL) : 0411-84708830
岩土 甲 060022-kj 传真 (FAX) : 0411-84708899
市政 (排水) 乙 A221006461 邮编 (P C) : 116023
建筑、水运、市政 (道路桥梁隧道) 甲A121006464

内蒙古鄂尔多斯达拉特经济开发区达拉特产业园化工集中区总体规划（2023-2035年）

Master Plan of Dalat Industrial Park, Dalat Economic Development Zone, Inner Mongolia (2023-2035)

燃气工程规划图

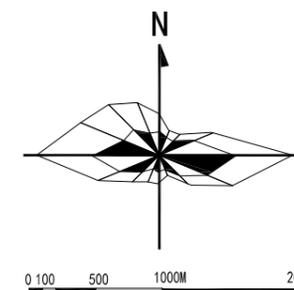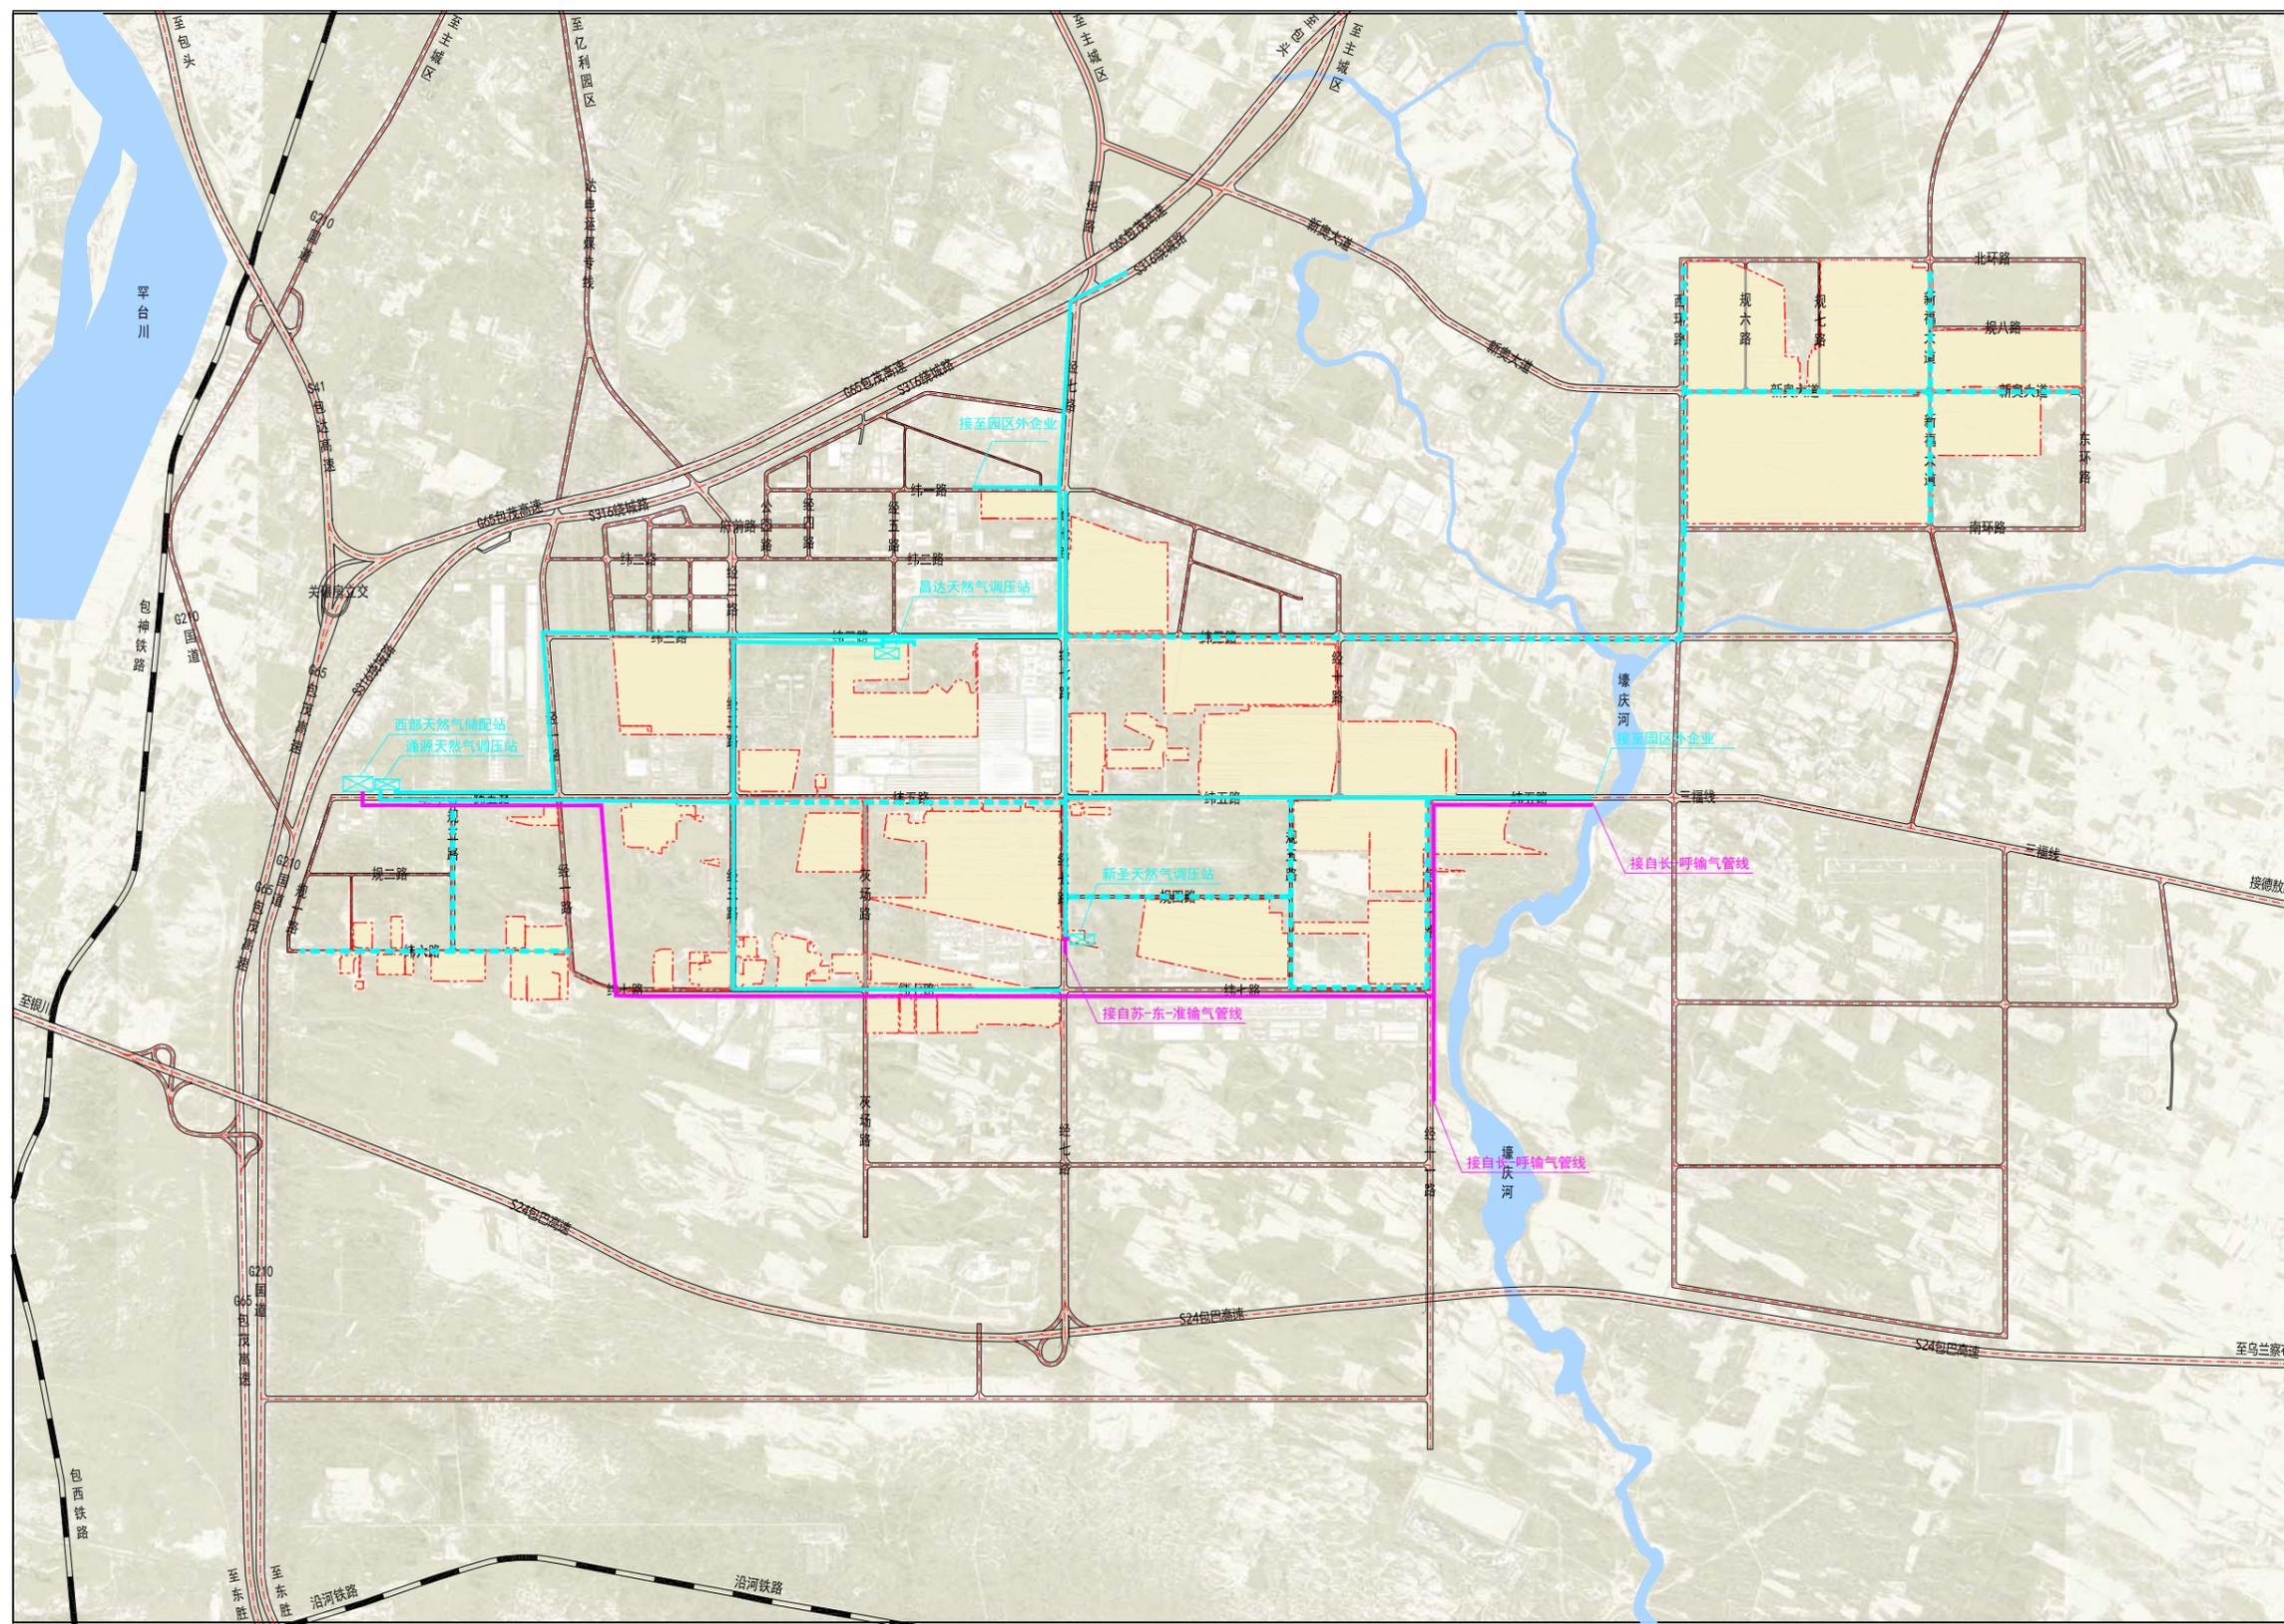

图例

- 现状次高压燃气管线
- 现状中压燃气管线
- 规划中压燃气管线
- 燃气储配站、调压站
- 道路
- 铁路
- 水域
- 四至范围

MASTER PLAN OF CHEMICAL PARK

大连理工大学
土木建筑设计研究院有限公司

Design Institute of Civil Engineering & Architecture
Of Dalian University of Technology Co., Ltd





地址：中国大连甘井子区凌工路2号
ADD. No.2 LingGong Road
Ganjingzi District Dalian,China

城乡规划 甲 自资规甲字 21210212 电话 (TEL) : 0411-84708830
岩土 甲 060022-kj 传真 (FAX) : 0411-84708899
市政 (排水) 乙 A221006461 邮编 (P C) : 116023
建筑、水运、市政 (道路桥梁隧道) 甲A121006464

内蒙古鄂尔多斯达拉特经济开发区达拉特产业园化工集中区总体规划（2023-2035年）

Master Plan of Dalat Industrial Park, Dalat Economic Development Zone, Inner Mongolia (2023-2035)

公共管廊工程规划图

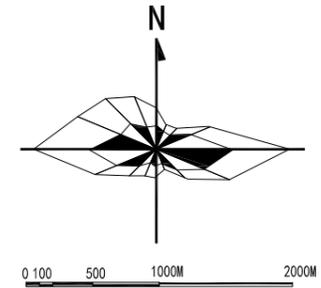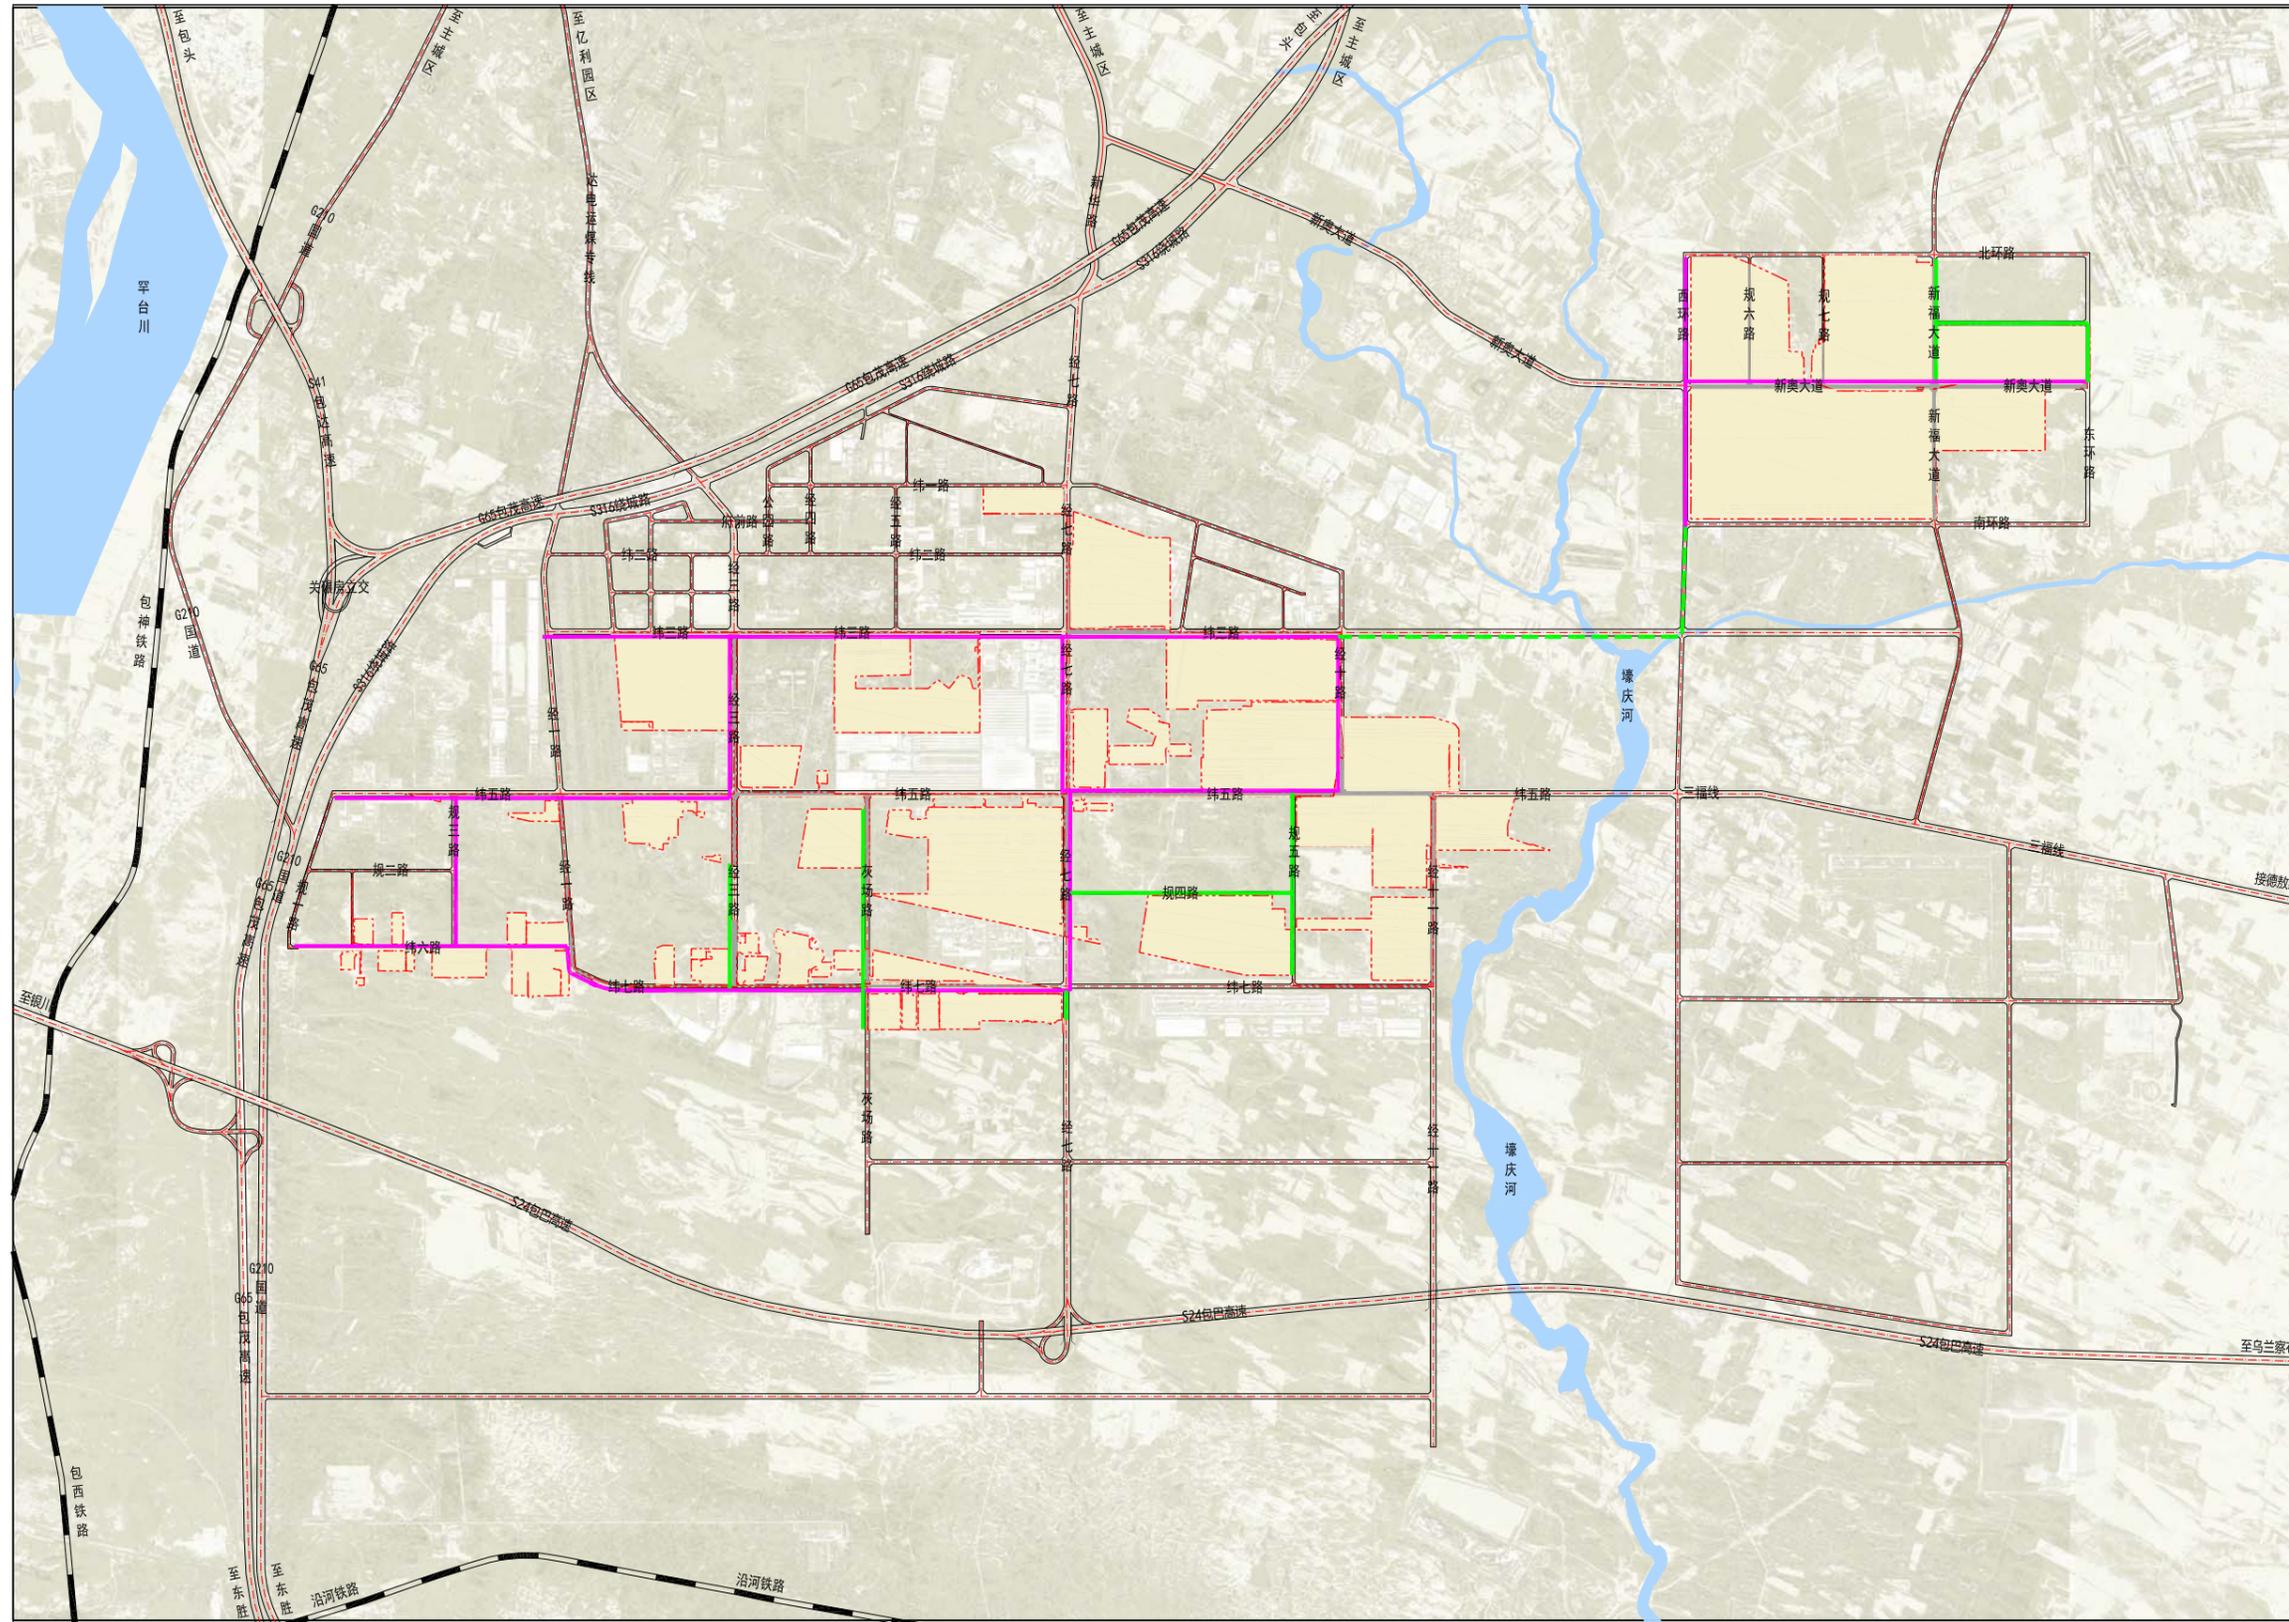

图例

- 规划公共管廊主管廊
- 规划公共管廊支管廊
- 预留公共管廊连接线
- 道路
- 铁路
- 水域
- 四至范围

MASTER PLAN OF CHEMICAL PARK

**大连理工大学
土木建筑设计研究院有限公司**

Design Institute of Civil Engineering & Architecture
Of Dalian University of Technology Co., Ltd





地址：中国大连甘井子区凌工路2号
ADD. No.2 LingGong Road
Ganjingzi District Dalian.China

城乡规划 甲 自资规甲字 21210212 电话 (TEL) : 0411-84708830
岩土 甲 060022-kj 传真 (FAX) : 0411-84708899
市政 (排水) 乙 A221006461 邮编 (P C) : 116023
建筑、水运、市政 (道路桥梁隧道) 甲A121006464

内蒙古鄂尔多斯达拉特经济开发区达拉特产业园化工集中区总体规划（2023-2035年）

Master Plan of Dalat Industrial Park, Dalat Economic Development Zone, Inner Mongolia (2023-2035)

绿线控制规划图

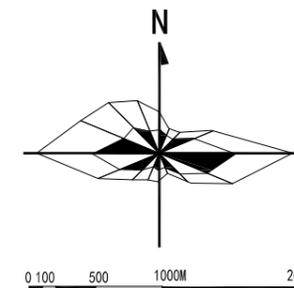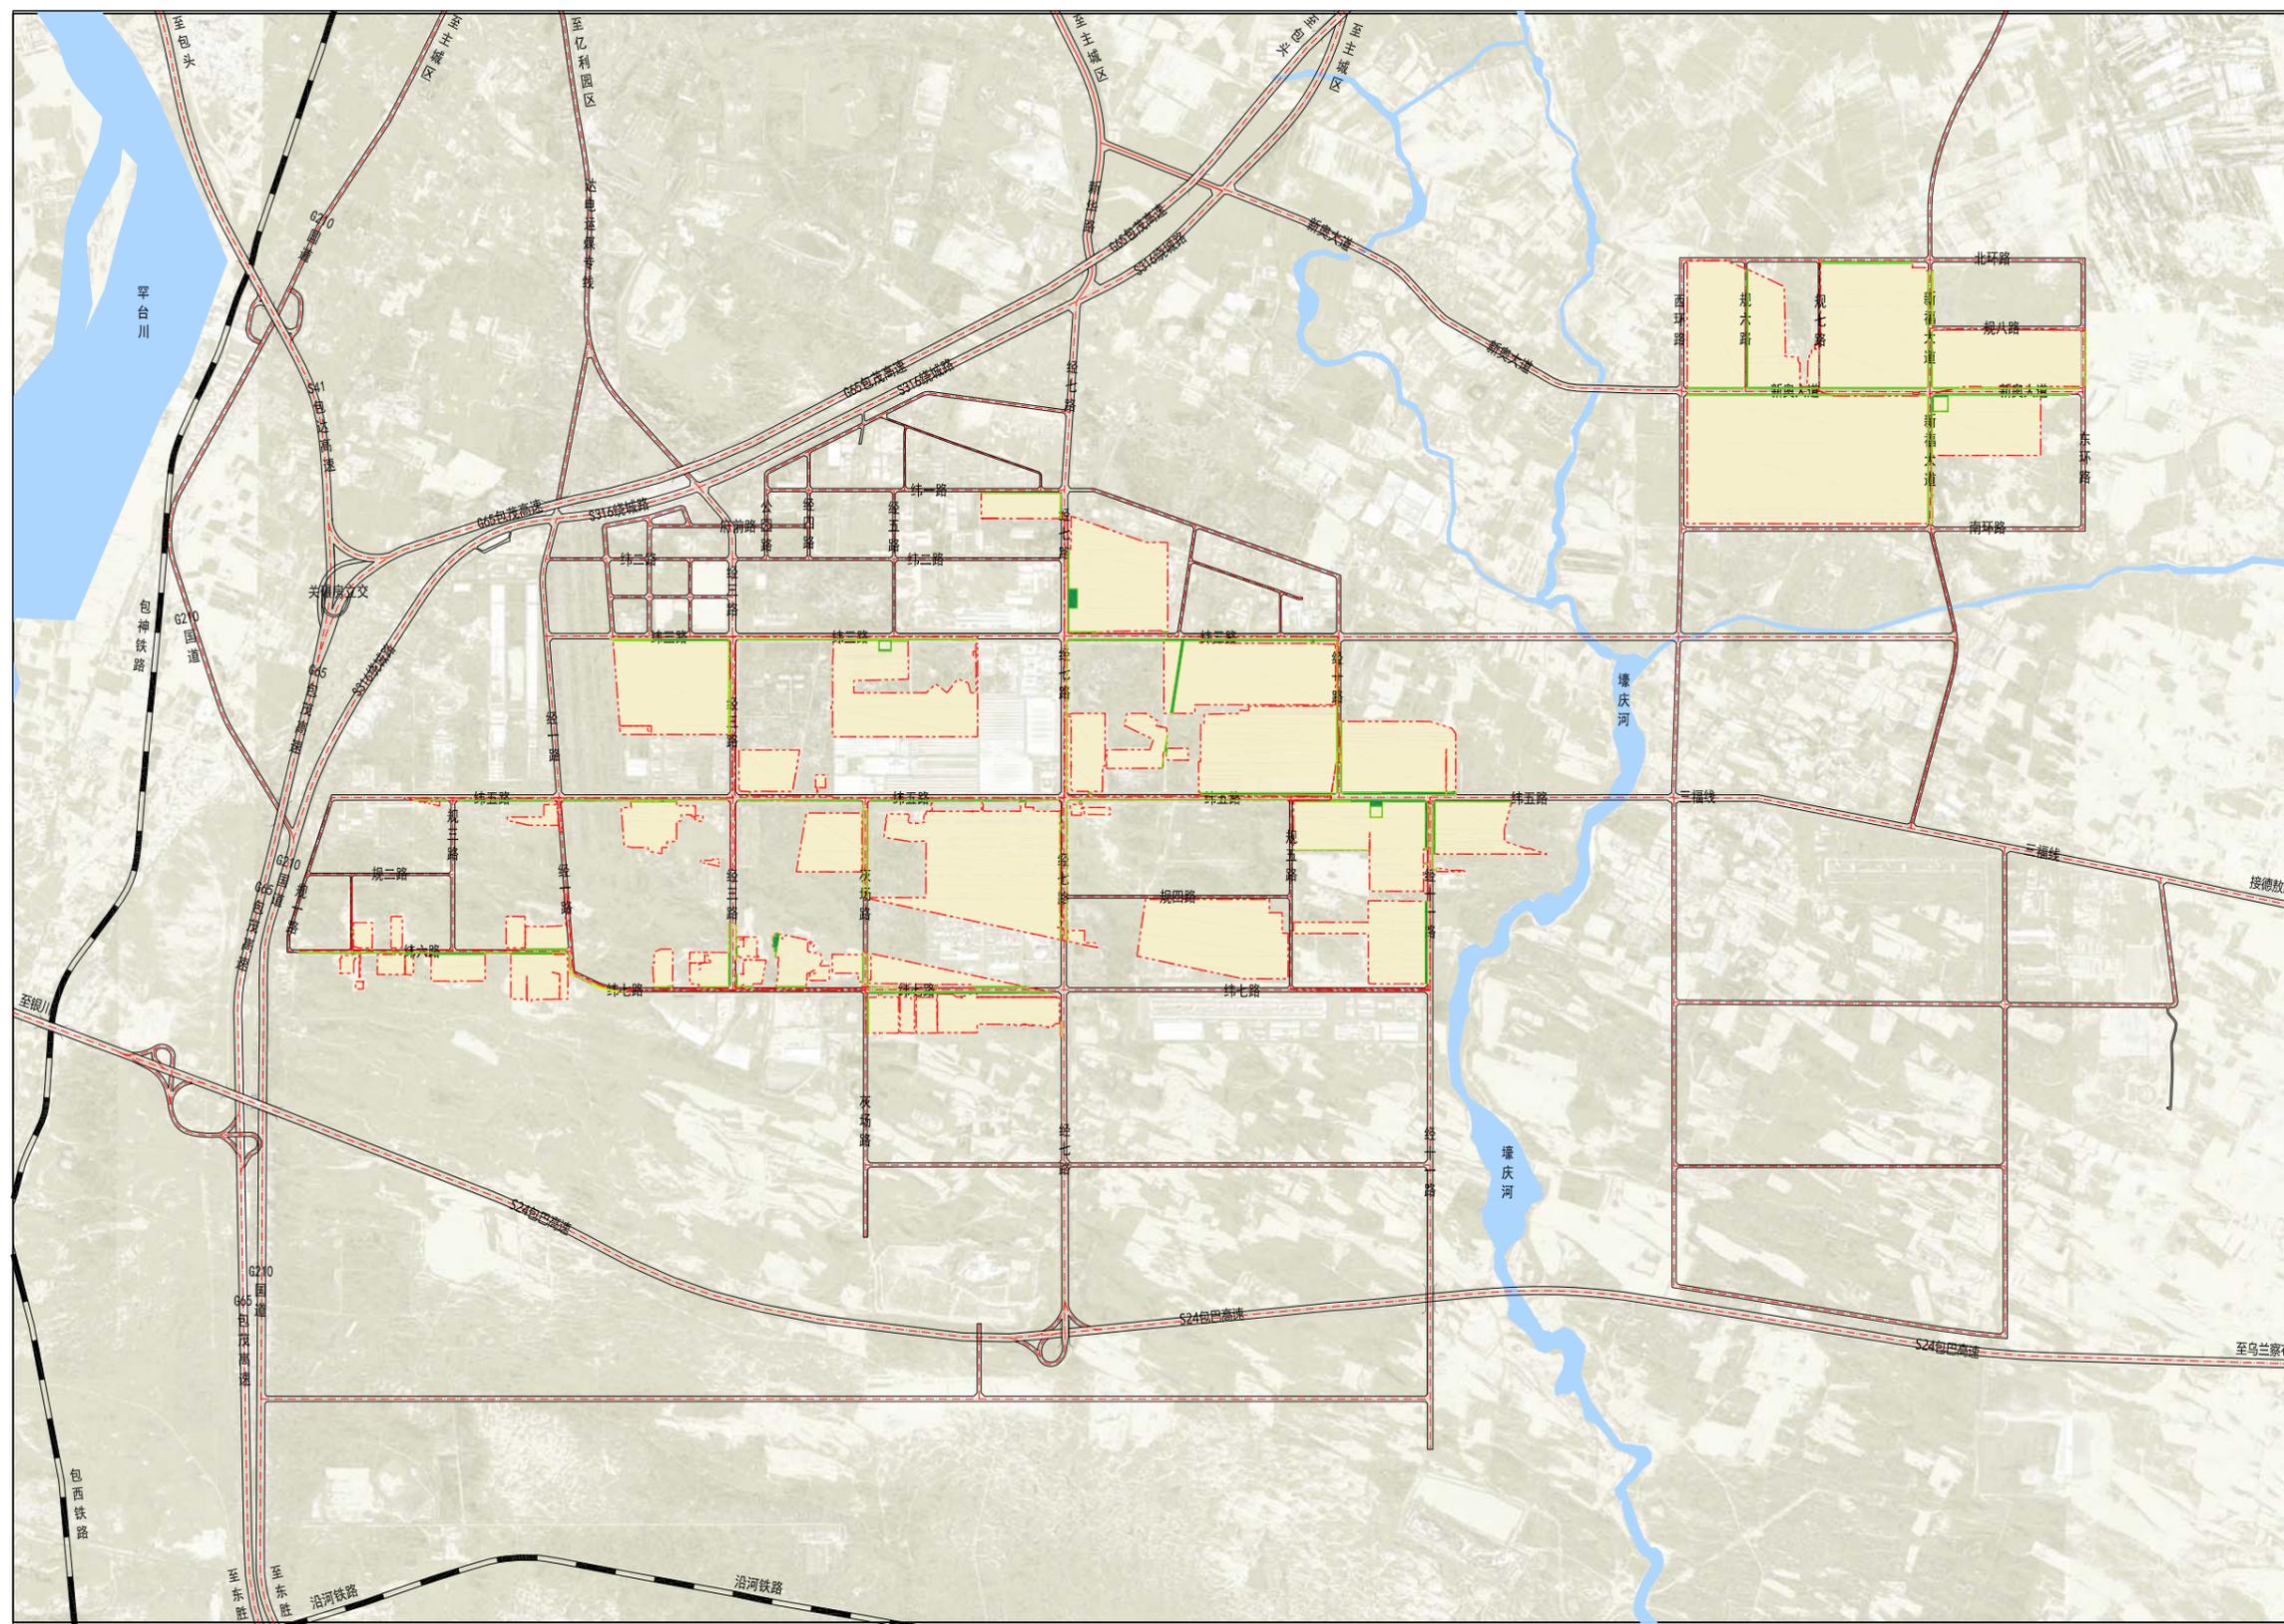

图例

- 绿线控制范围线
- 防护绿地
- 道路
- 铁路
- 水域
- 四至范围

MASTER PLAN OF CHEMICAL PARK

大连理工大学
土木建筑设计研究院有限公司

Design Institute of Civil Engineering & Architecture
Of Dalian University of Technology Co., Ltd





地址：中国大连甘井子区凌工路2号
ADD. No.2 LingGong Road
GanJingzi District Dalian.China

城乡规划 甲 自资规甲字 21210212 电话 (TEL) : 0411-84708830
岩土 甲 060022-kj 传真 (FAX) : 0411-84708899
市政 (排水) 乙 A221006461 邮编 (P C) : 116023
建筑、水运、市政 (道路桥梁隧道) 甲A121006464

内蒙古鄂尔多斯达拉特经济开发区达拉特产业园化工集中区总体规划（2023-2035年）

Master Plan of Dalat Industrial Park, Dalat Economic Development Zone, Inner Mongolia (2023-2035)

黄线控制规划图

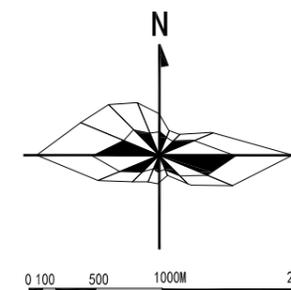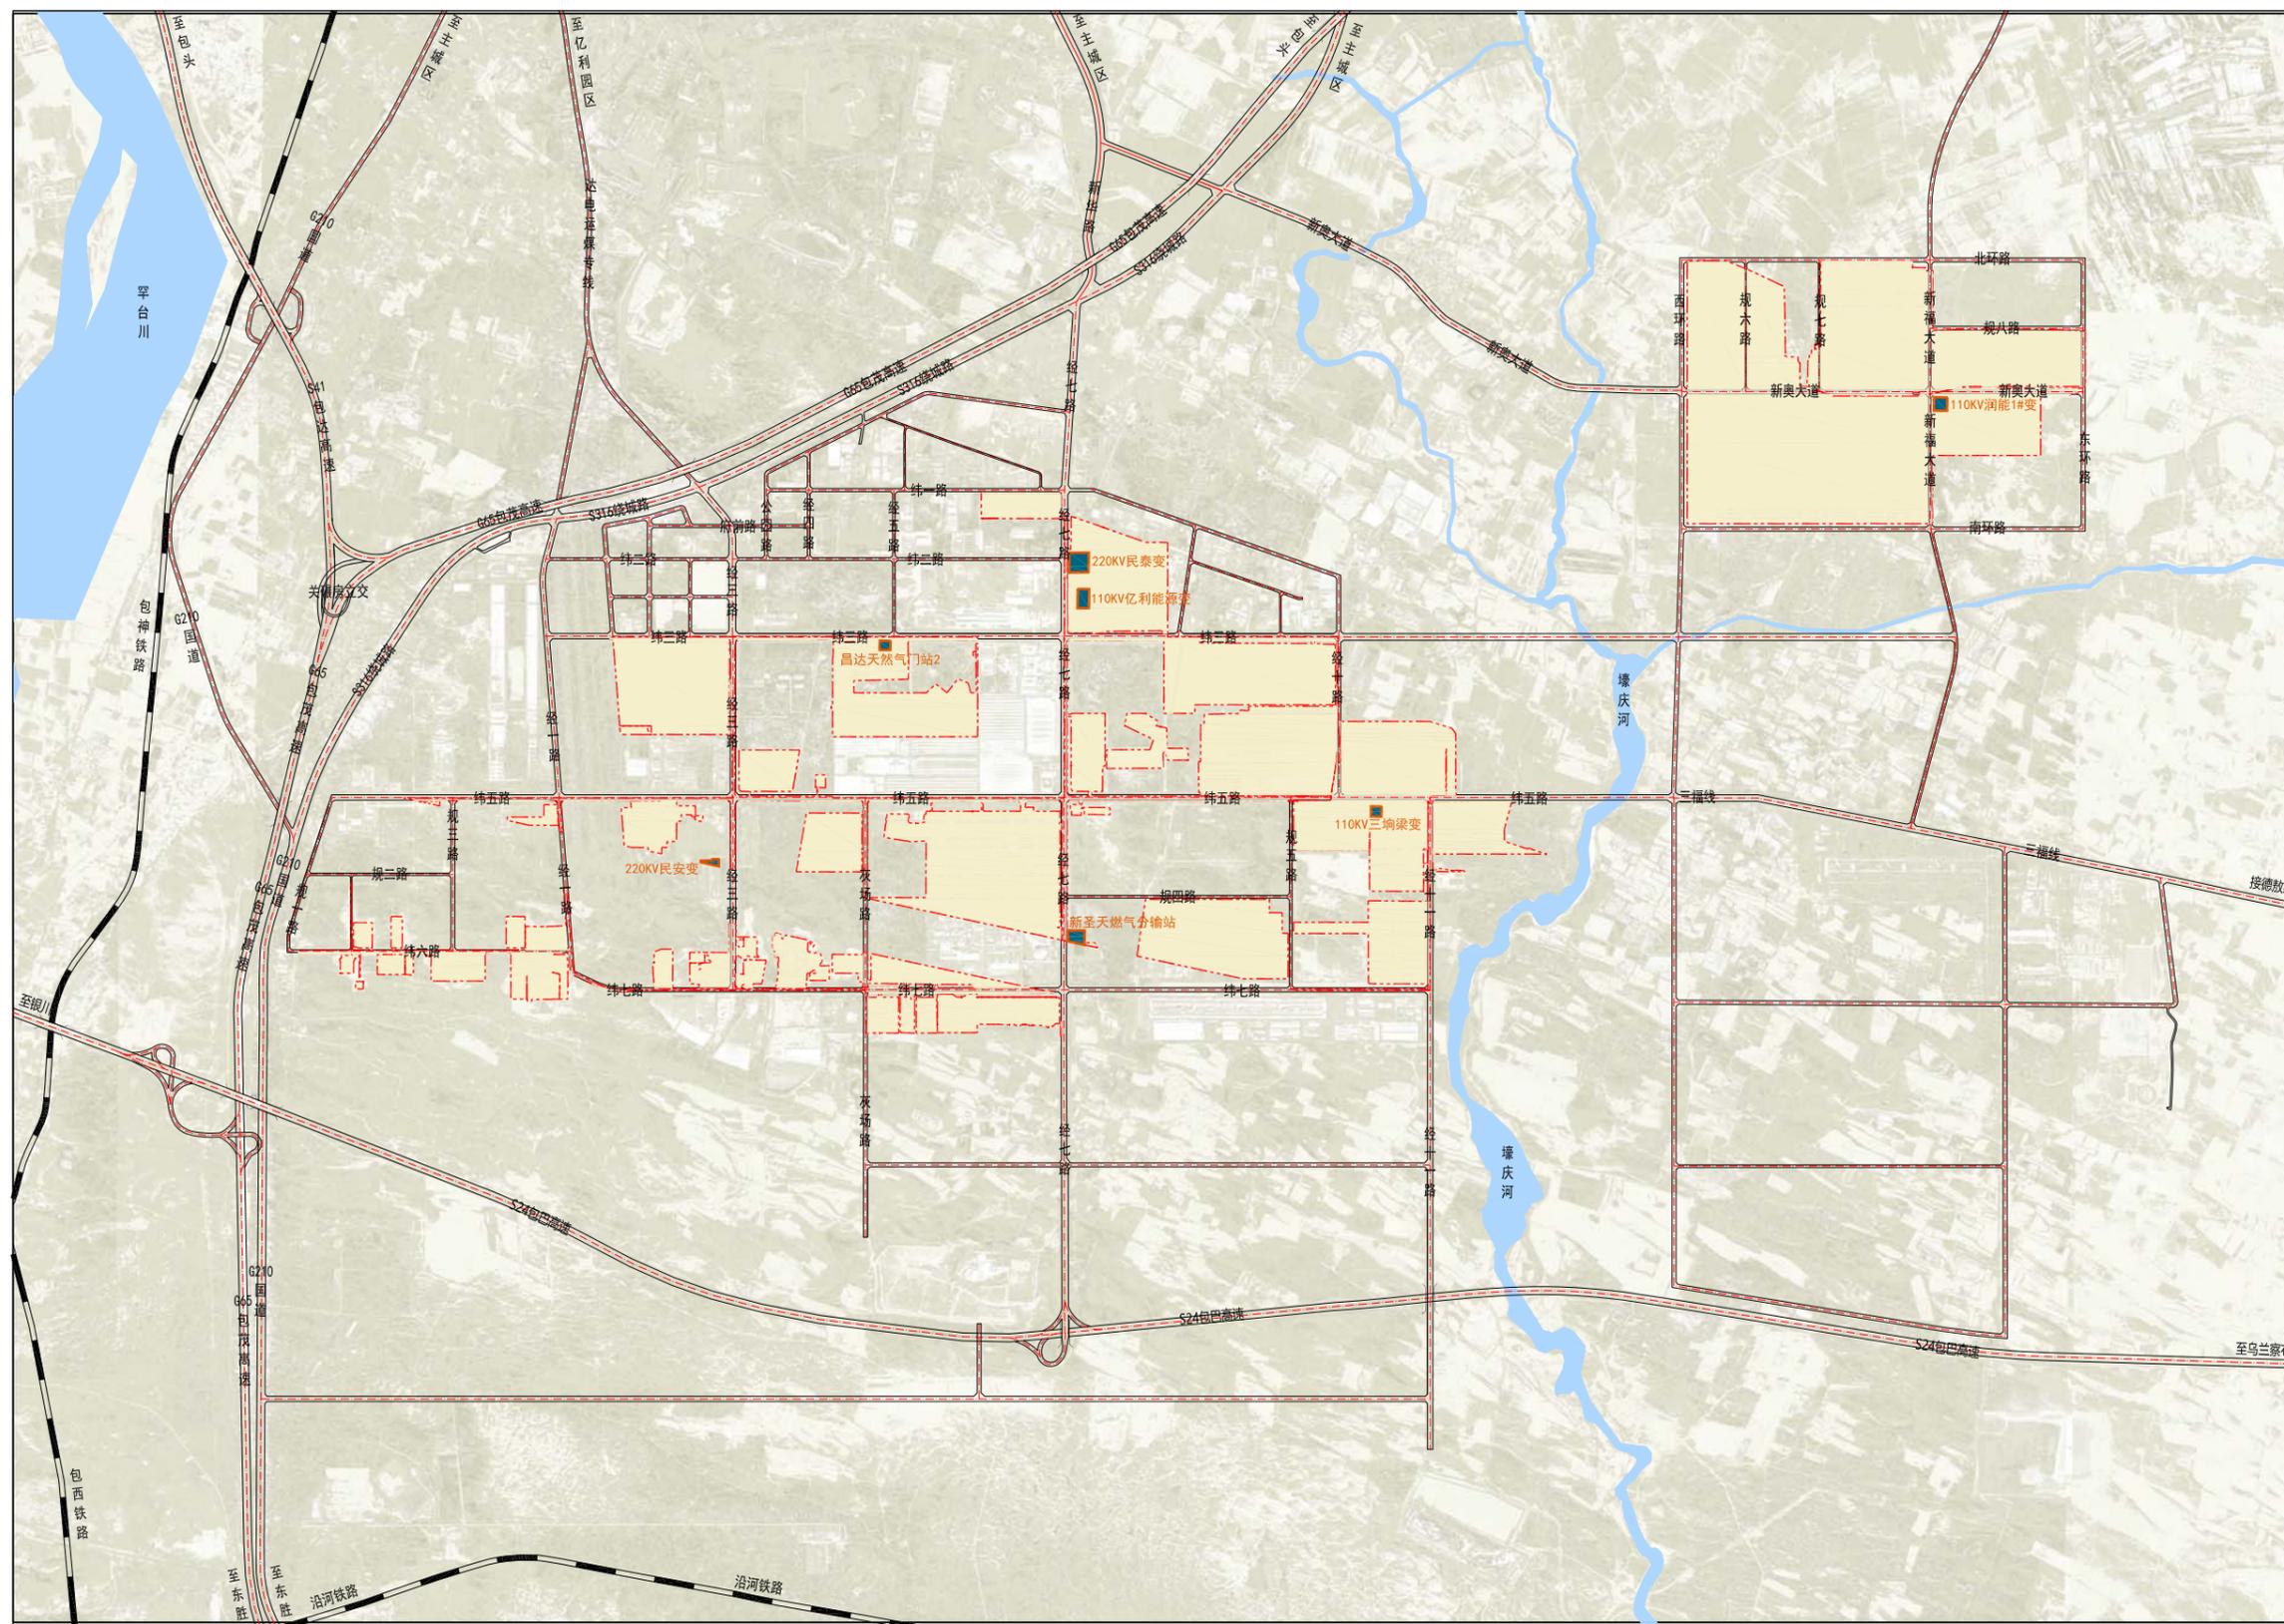

图例

- 黄线控制范围线
- 130# 供电用地
- 130# 供燃气用地
- 道路
- 铁路
- 水域
- 四至范围

MASTER PLAN OF CHEMICAL PARK

大连理工大学
土木建筑设计研究院有限公司

Design Institute of Civil Engineering & Architecture
Of Dalian University of Technology Co., Ltd





地址：中国大连甘井子区凌工路2号
ADD. No.2 LingGong Road
Ganjingzi District Dalian.China

城乡规划 甲 自资规甲字 21210212 电话 (TEL) : 0411-84708830
岩土 甲 060022-kj 传真 (FAX) : 0411-84708899
市政 (排水) 乙 A221006461 邮编 (P C) : 116023
建筑、水运、市政 (道路桥梁隧道) 甲A121006464

内蒙古鄂尔多斯达拉特经济开发区达拉特产业园化工集中区总体规划（2023-2035年）

Master Plan of Dalat Industrial Park, Dalat Economic Development Zone, Inner Mongolia (2023-2035)

封闭管理工程规划图

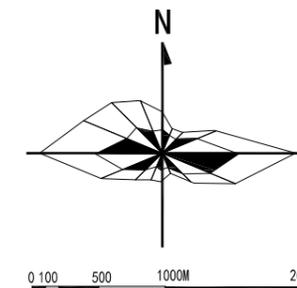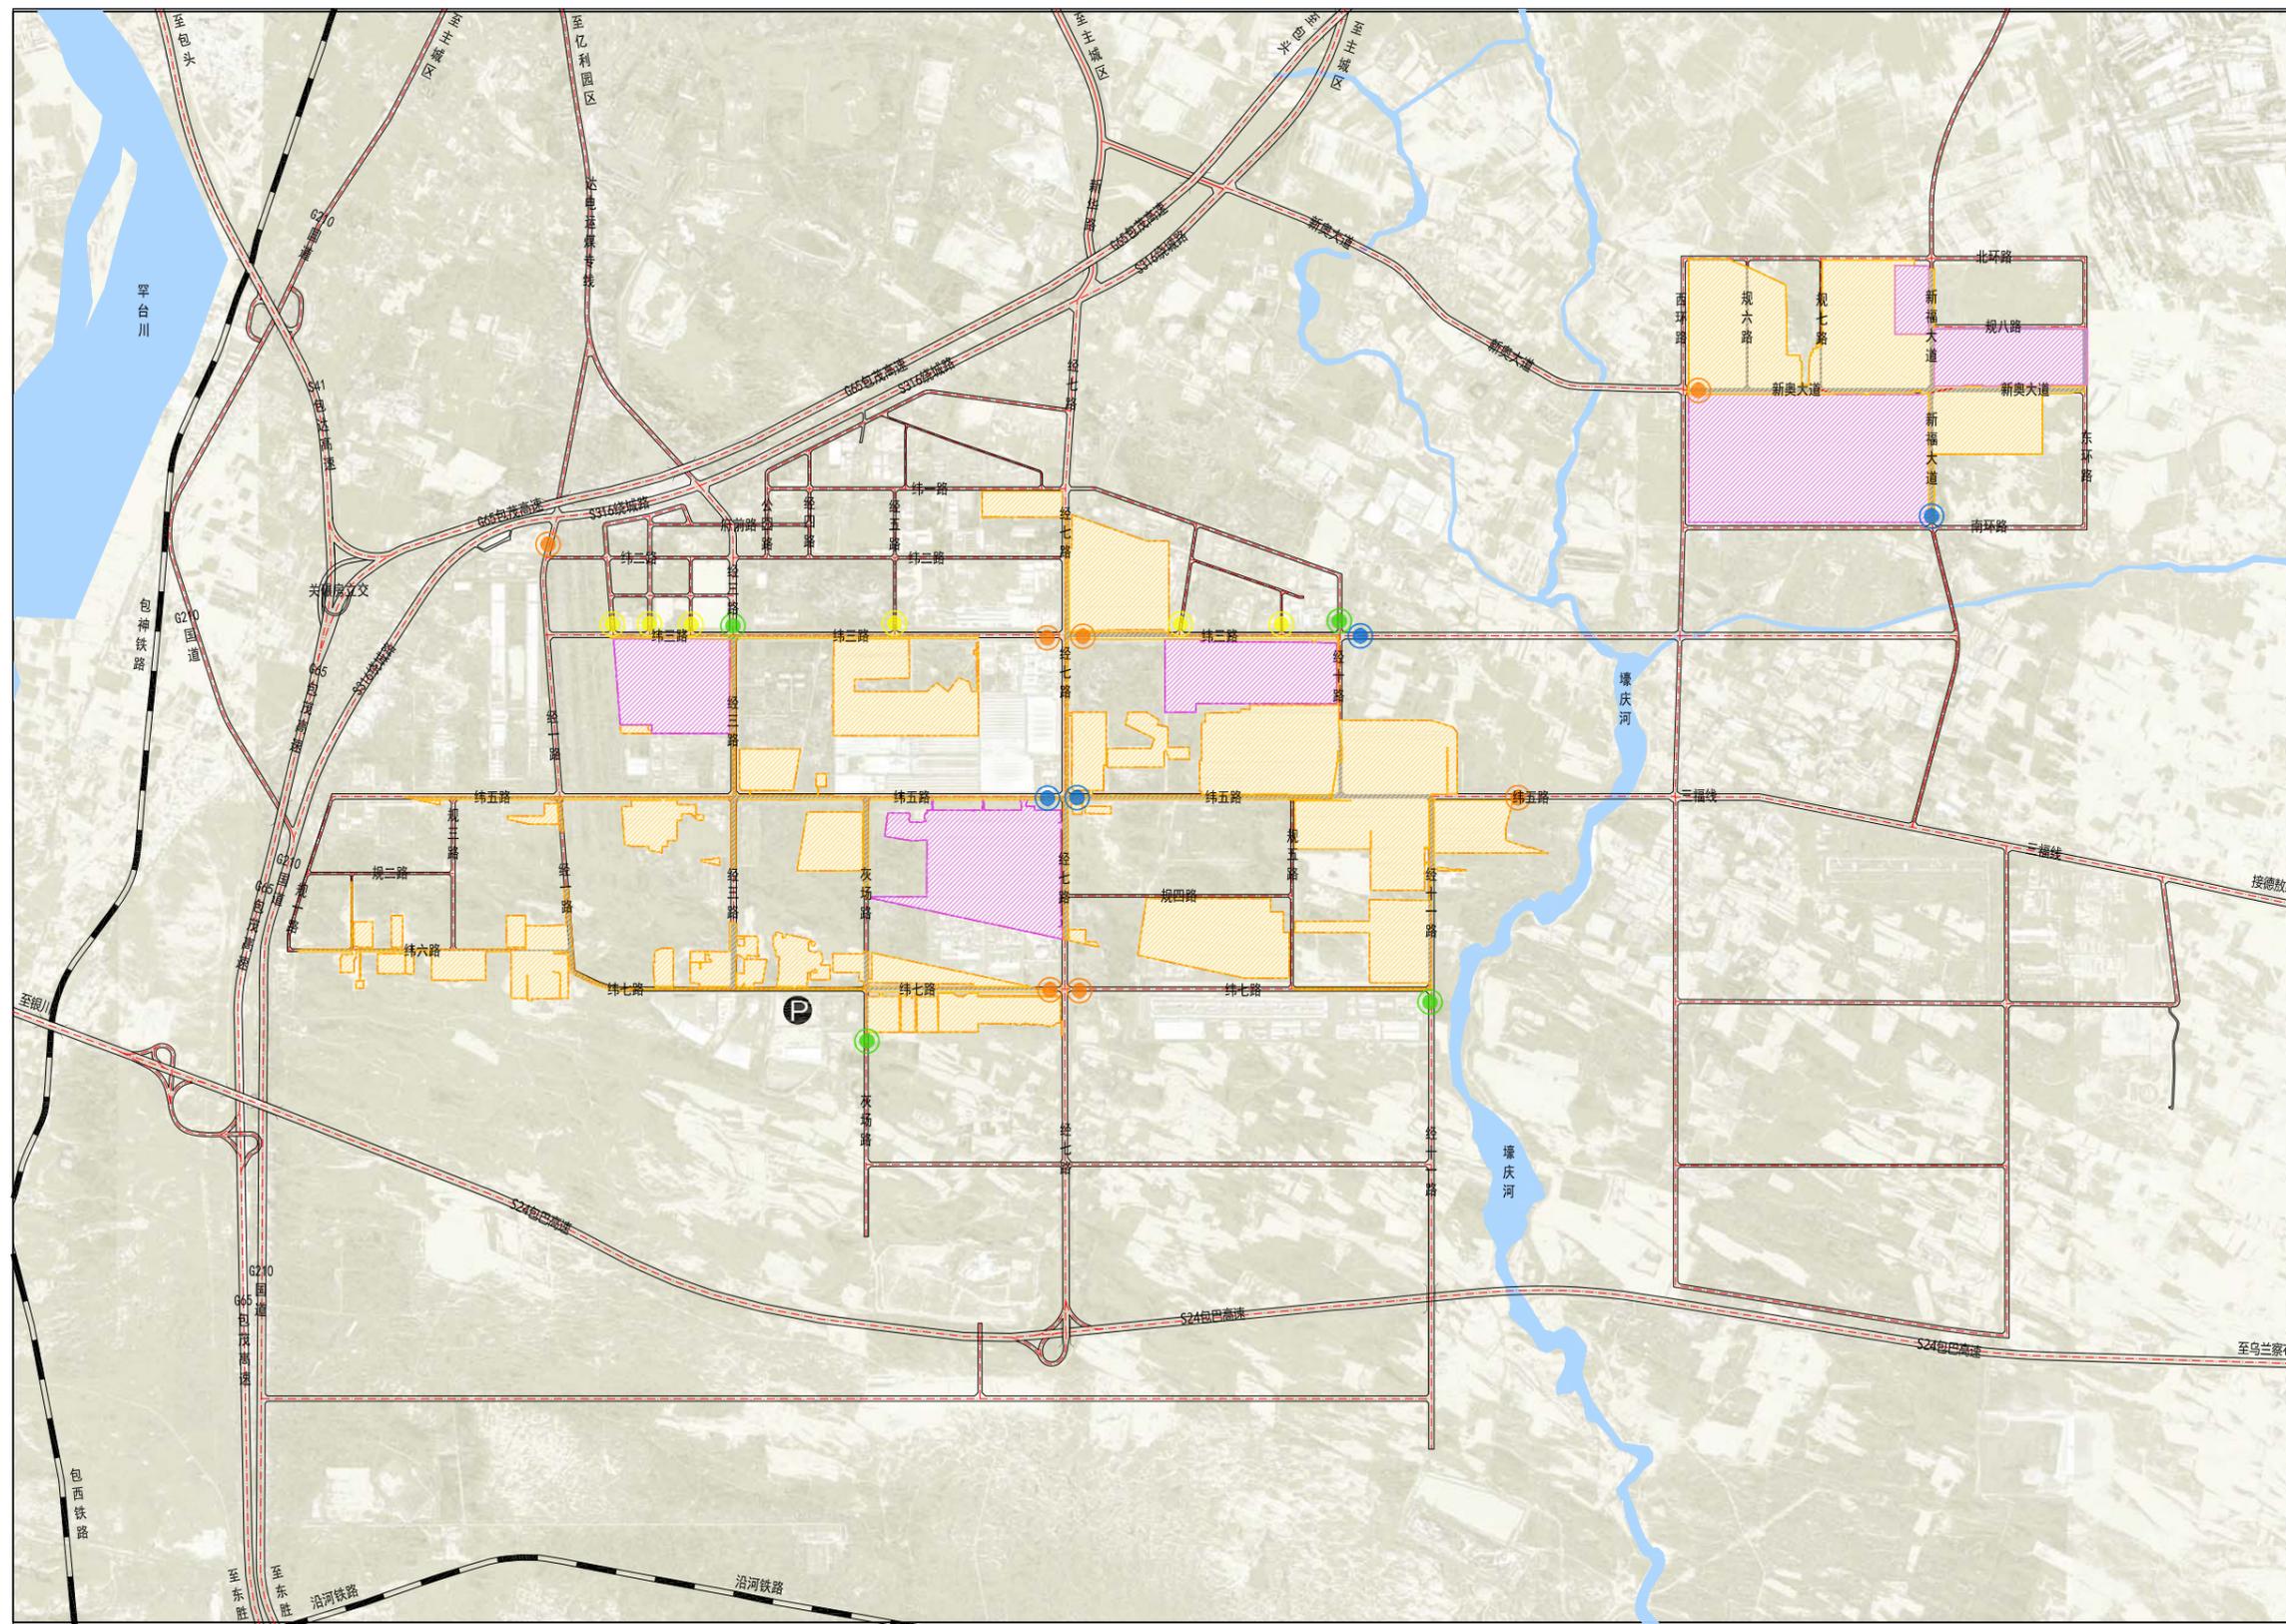

图例

- 综合卡口
- 专用卡口
- 普通卡口
- 应急卡口
- 核心控制区
- 关键控制区
- 危险品运输车辆专用停车场
- 道路
- 铁路
- 水域
- 四至范围

MASTER PLAN OF CHEMICAL PARK

**大连理工大学
土木建筑设计研究院有限公司**

Design Institute of Civil Engineering & Architecture
Of Dalian University of Technology Co., Ltd





地址：中国大连甘井子区凌工路2号
ADD. No.2 LingGong Road
GanJingzi District Dalian.China

城乡规划 甲 自资规甲字 21210212 电话 (TEL) : 0411-84708830
岩土 甲 060022-kj 传真 (FAX) : 0411-84708899
市政 (排水) 乙 A221006461 邮编 (P C) : 116023
建筑、水运、市政 (道路桥梁隧道) 甲A121006464

内蒙古鄂尔多斯达拉特经济开发区达拉特产业园化工集中区总体规划（2023-2035年）

Master Plan of Dalat Industrial Park, Dalat Economic Development Zone, Inner Mongolia (2023-2035)

消防救援规划图

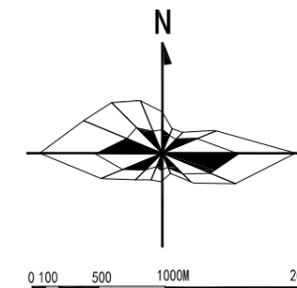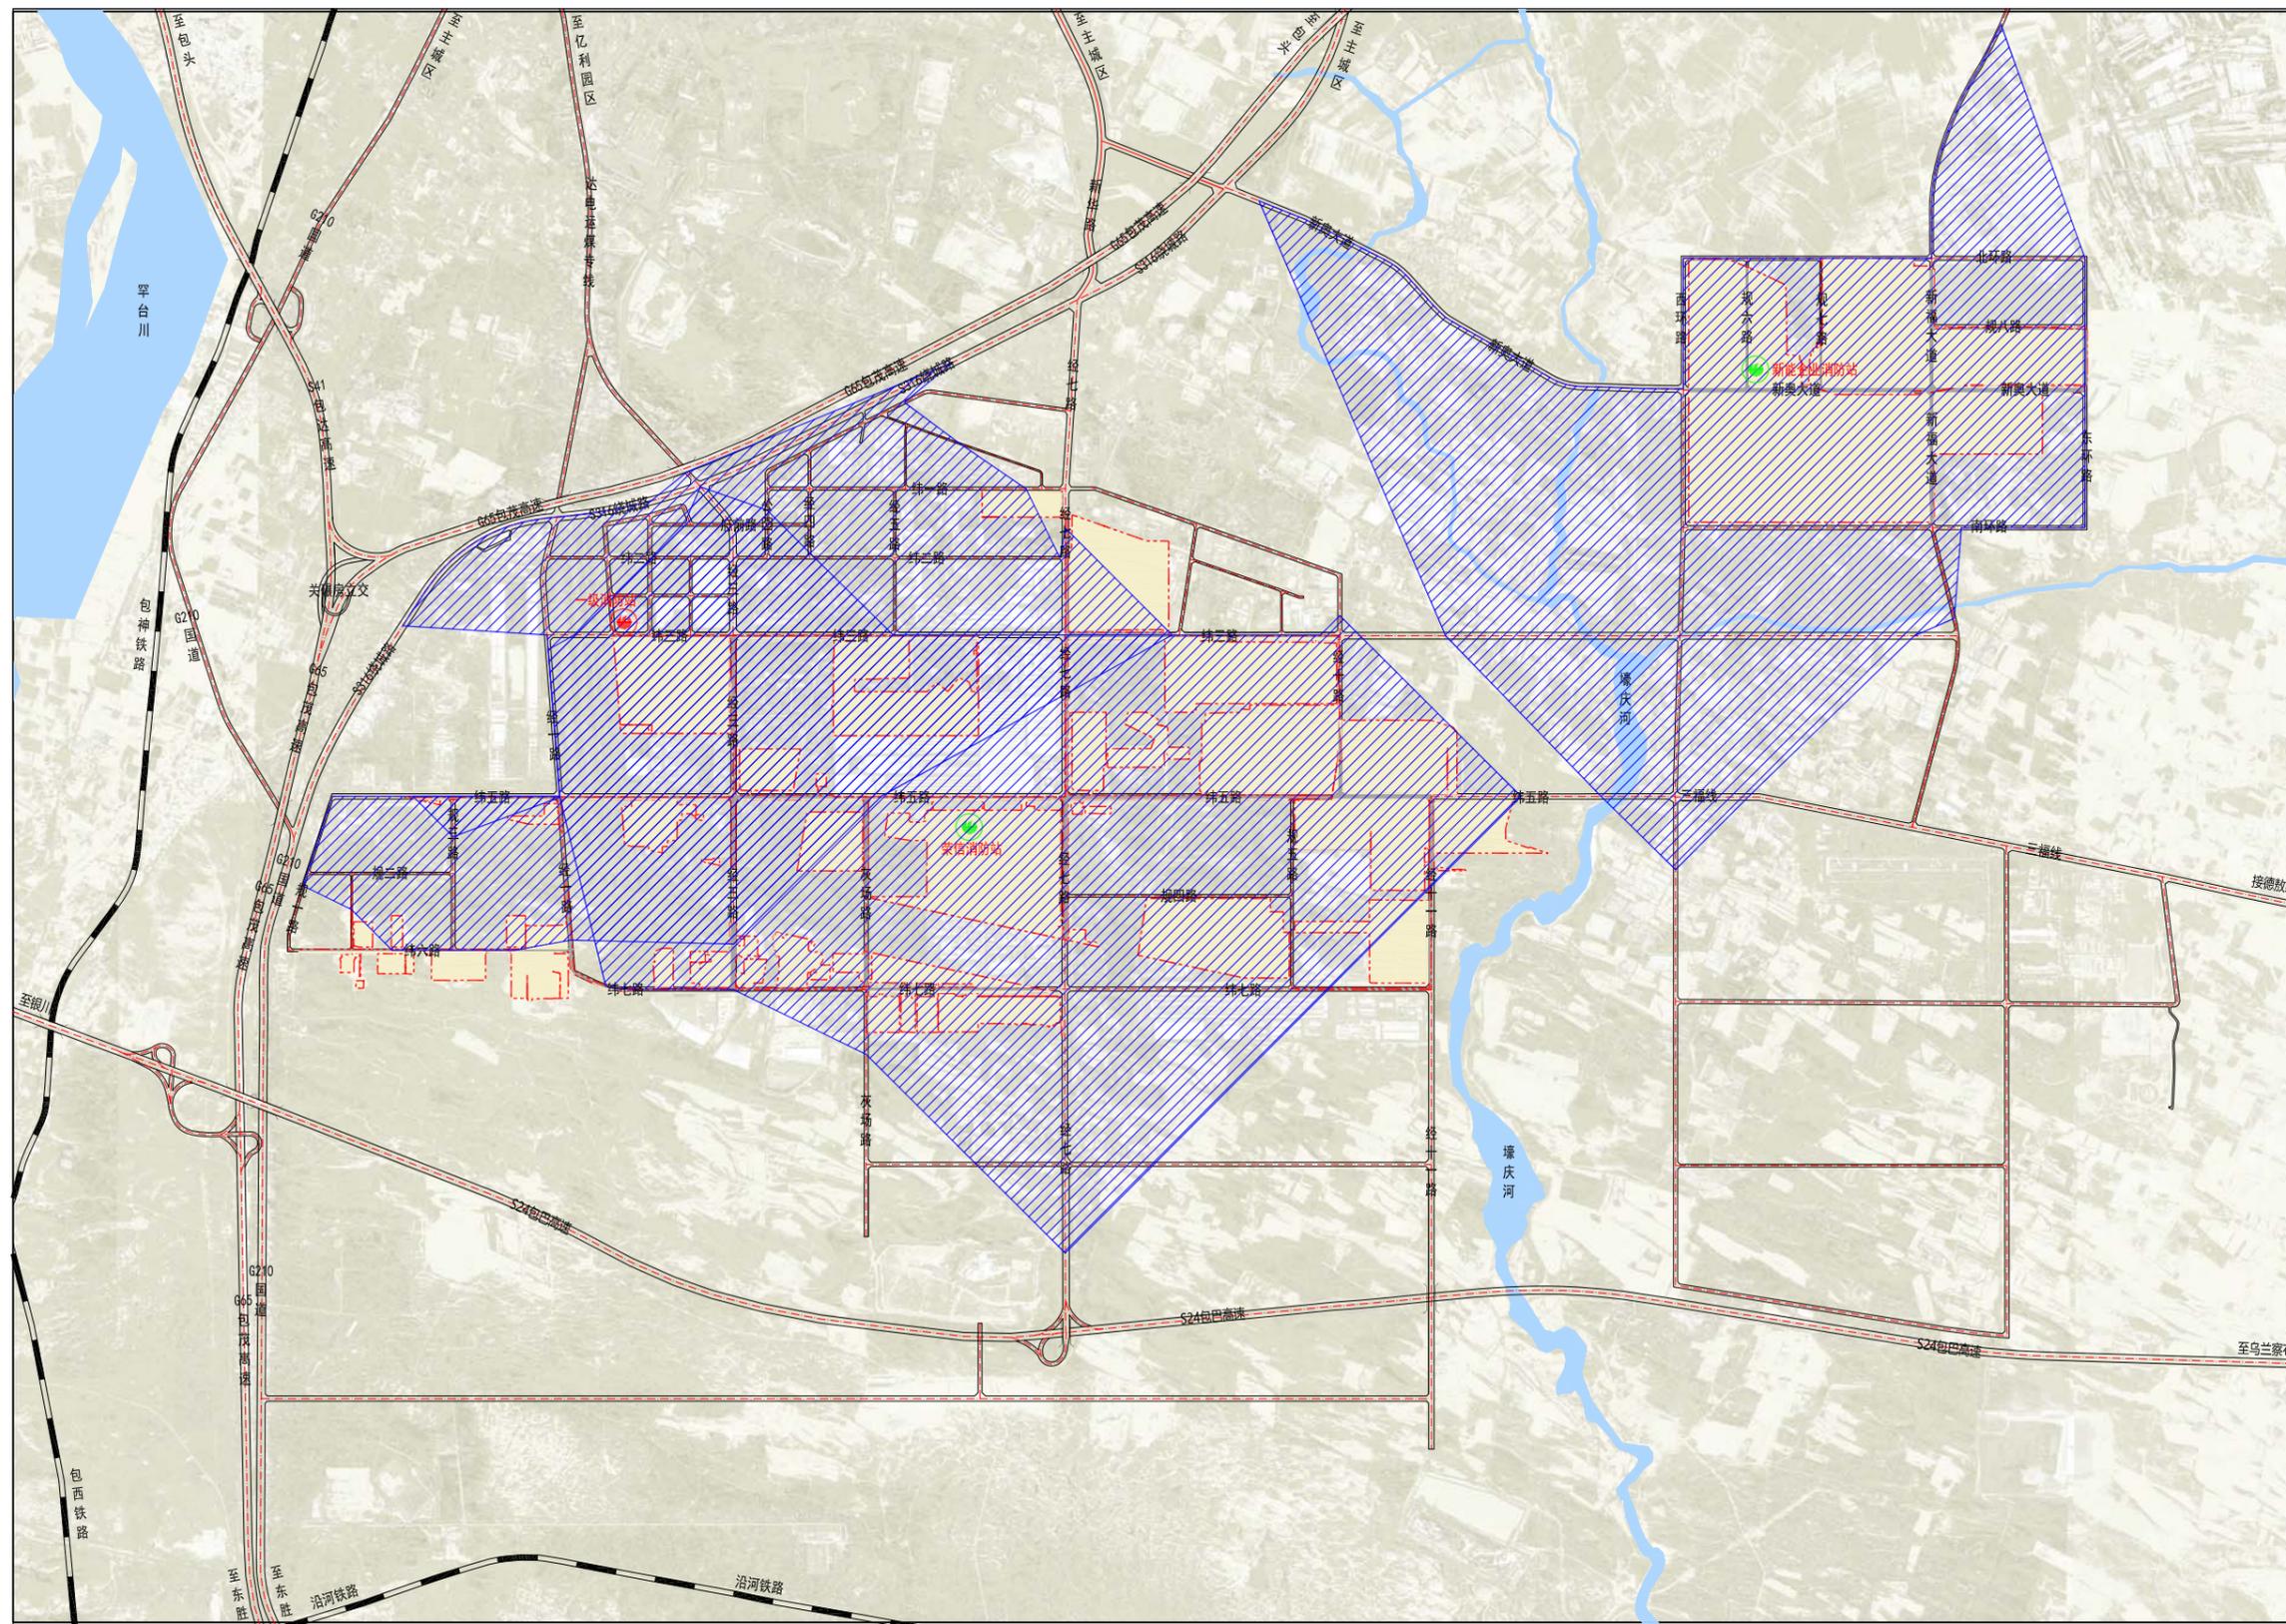

图例

- 一级消防站 (Primary Fire Station)
- 企业消防站 (Enterprise Fire Station)
- 消防站5min覆盖范围 (5-minute coverage area of fire station)
- 道路 (Road)
- 铁路 (Railway)
- 水域 (Water body)
- 四至范围 (Four-sided range)

MASTER PLAN OF CHEMICAL PARK

大连理工大学
土木建筑设计研究院有限公司

Design Institute of Civil Engineering & Architecture
Of Dalian University of Technology Co., Ltd





地址：中国大连甘井子区凌工路2号
ADD. No.2 LingGong Road
Ganjingzi District Dalian.China

城乡规划 甲 自资规甲字 21210212 电话 (TEL) : 0411-84708830
岩土 甲 060022-kj 传真 (FAX) : 0411-84708899
市政 (排水) 乙 A221006461 邮编 (P C) : 116023
建筑、水运、市政 (道路桥梁隧道) 甲A121006464

内蒙古鄂尔多斯达拉特经济开发区达拉特产业园化工集中区总体规划（2023-2035年）

Master Plan of Dalat Industrial Park, Dalat Economic Development Zone, Inner Mongolia (2023-2035)

综合防灾减灾规划图

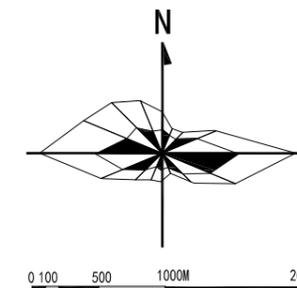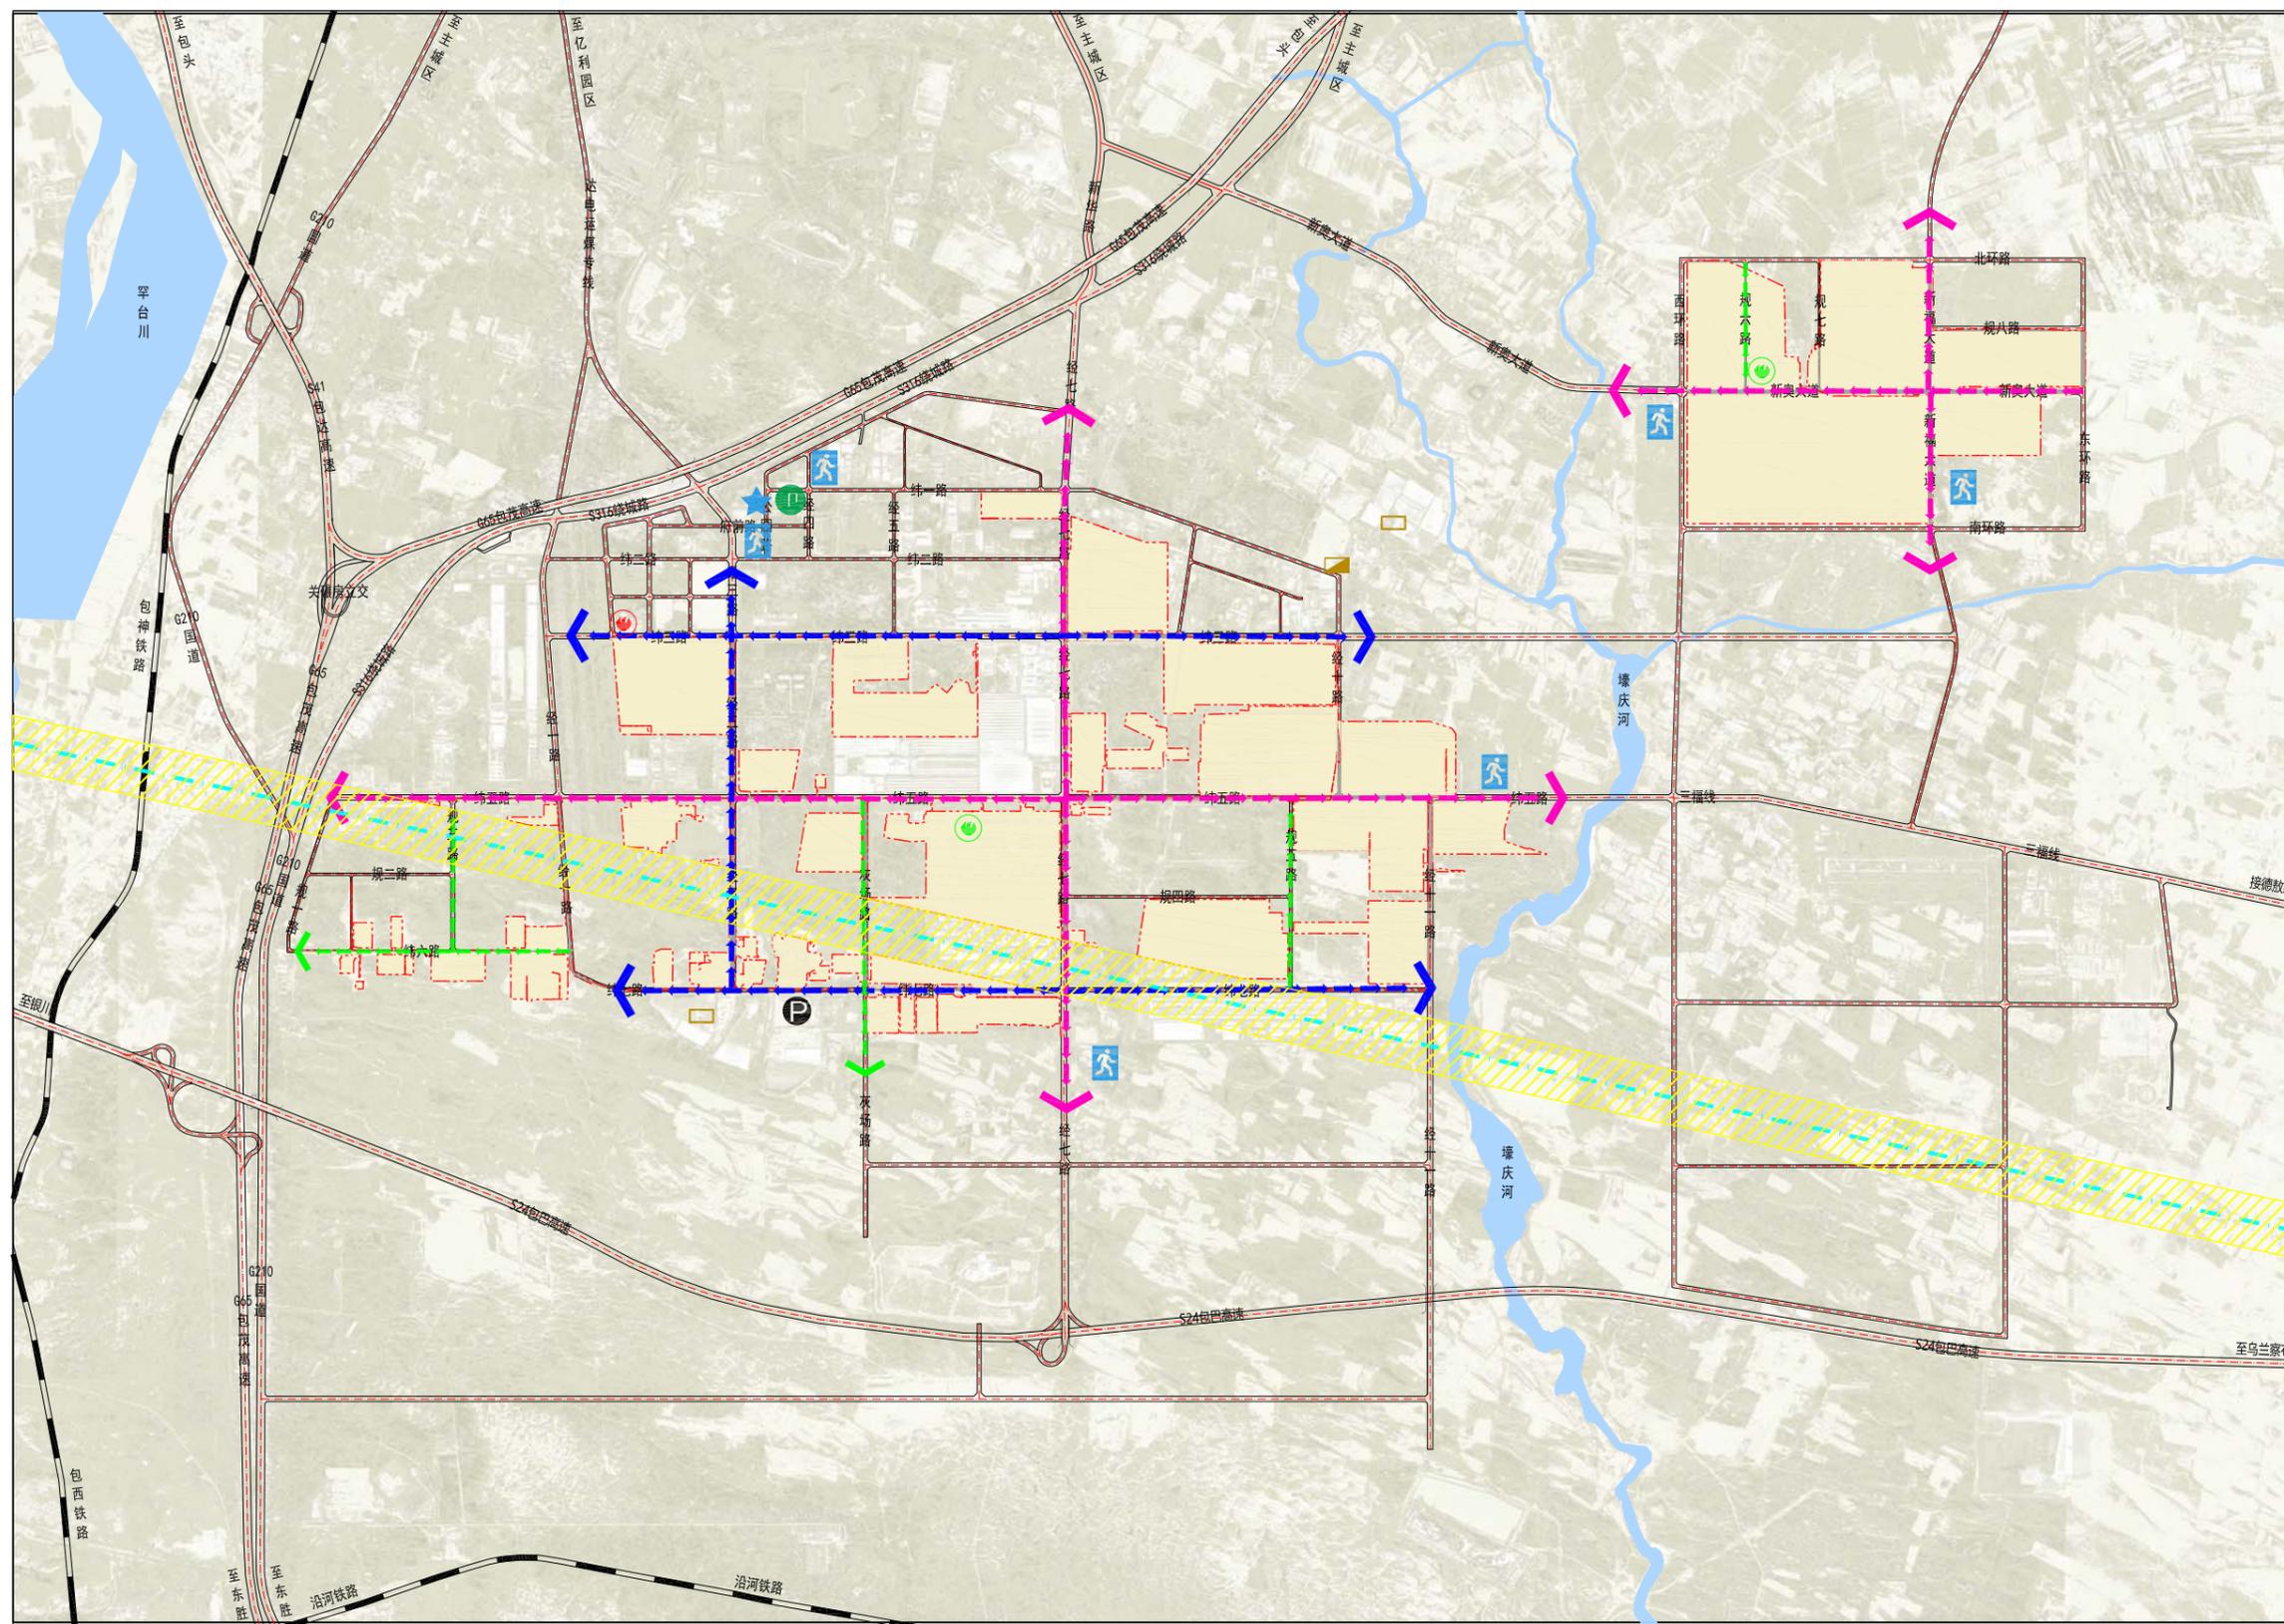

图例

- 救灾疏散干道
- 疏散主通道
- 疏散次通道
- 消防应急救援指挥中心
- 规划避难场所
- 一级消防站
- 企业消防站
- 现状污水处理厂
- 现状园区事故应急池
- 医疗救护站
- 危险品运输车辆专用停车场
- 鄂尔多斯北缘断裂
- 活动断层管制区
- 道路
- 铁路
- 水域
- 四至范围

MASTER PLAN OF CHEMICAL PARK

**大连理工大学
土木建筑设计研究院有限公司**

Design Institute of Civil Engineering & Architecture
Of Dalian University of Technology Co., Ltd



地址：中国大连甘井子区凌工路2号
ADD. No.2 LingGong Road
GanJingzi District Dalian.China

城乡规划 甲 自资规甲字 21210212 电话 (TEL) : 0411-84708830
岩土 甲 060022-kj 传真 (FAX) : 0411-84708899
市政(排水) 乙 A221006461 邮编 (P C) : 116023
建筑、水运、市政(道路桥梁隧道) 甲A121006464